


09-17

南部大阪都市計画図

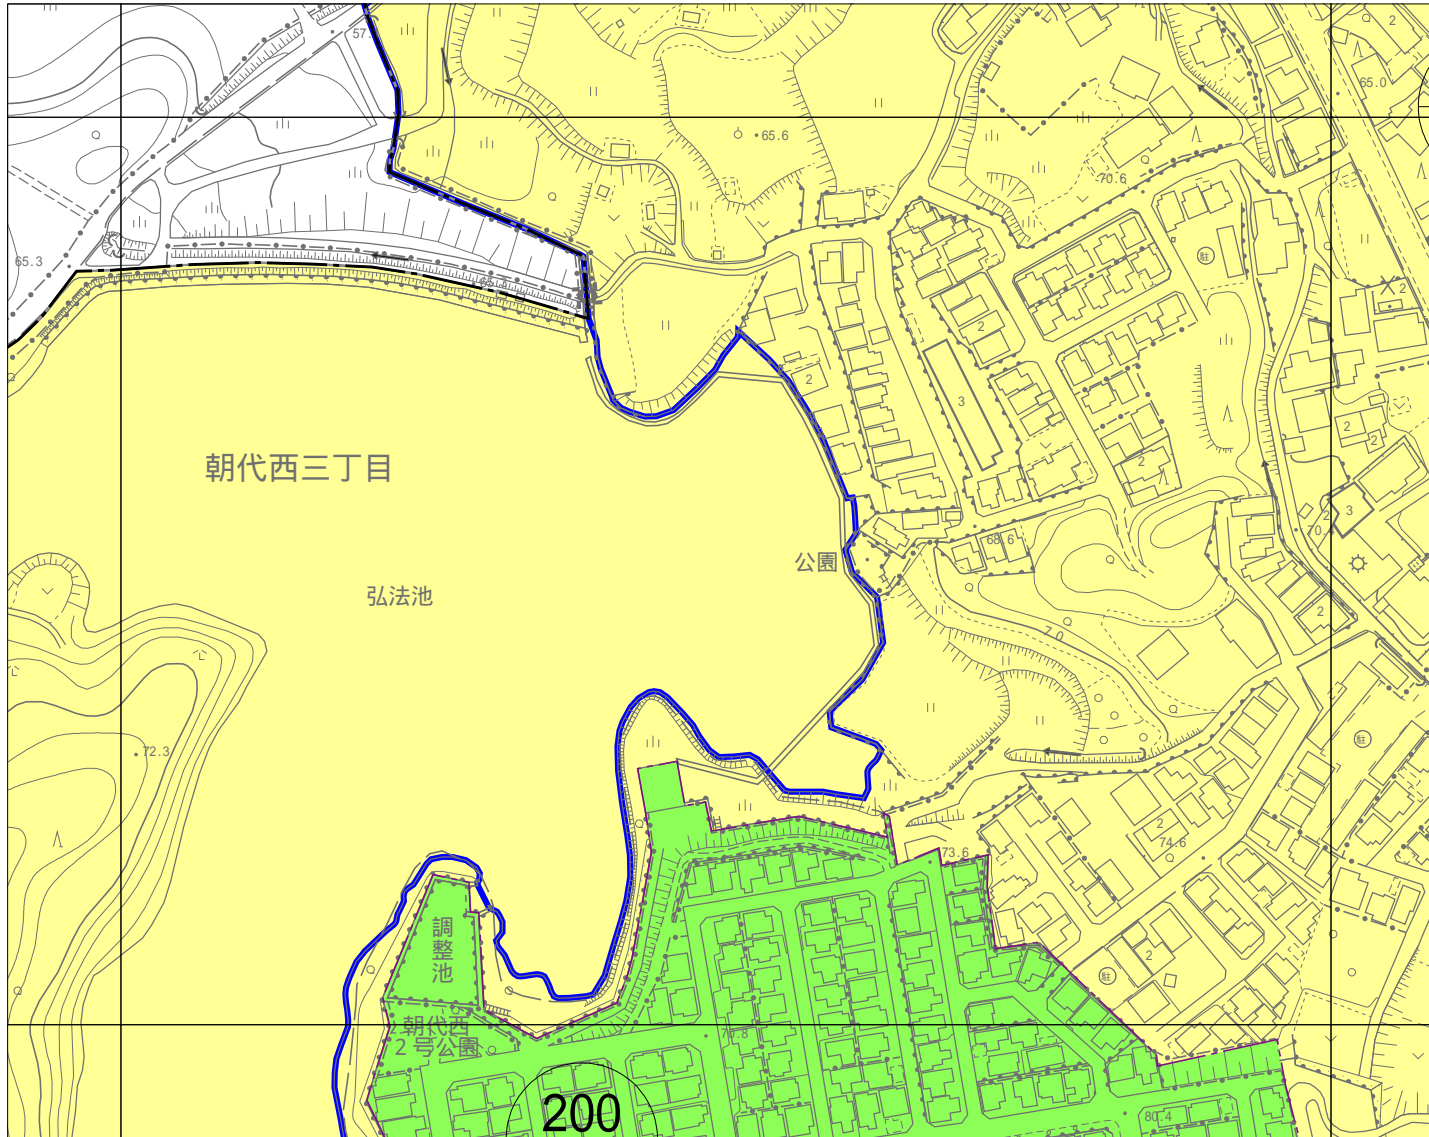


09-11	09-12	09-13
09-16	09-17	09-18
09-21	09-22	09-23



令和5年10月調製

1 : 2,500

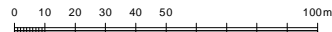

計画機関 熊取町
 作業機関 株式会社かんこう

09-17

「この測量成果は、国土地理院長の助言を受けて得たものである
 (助言番号) 令3近公第331号」