


09-18

# 南部大阪都市計画図

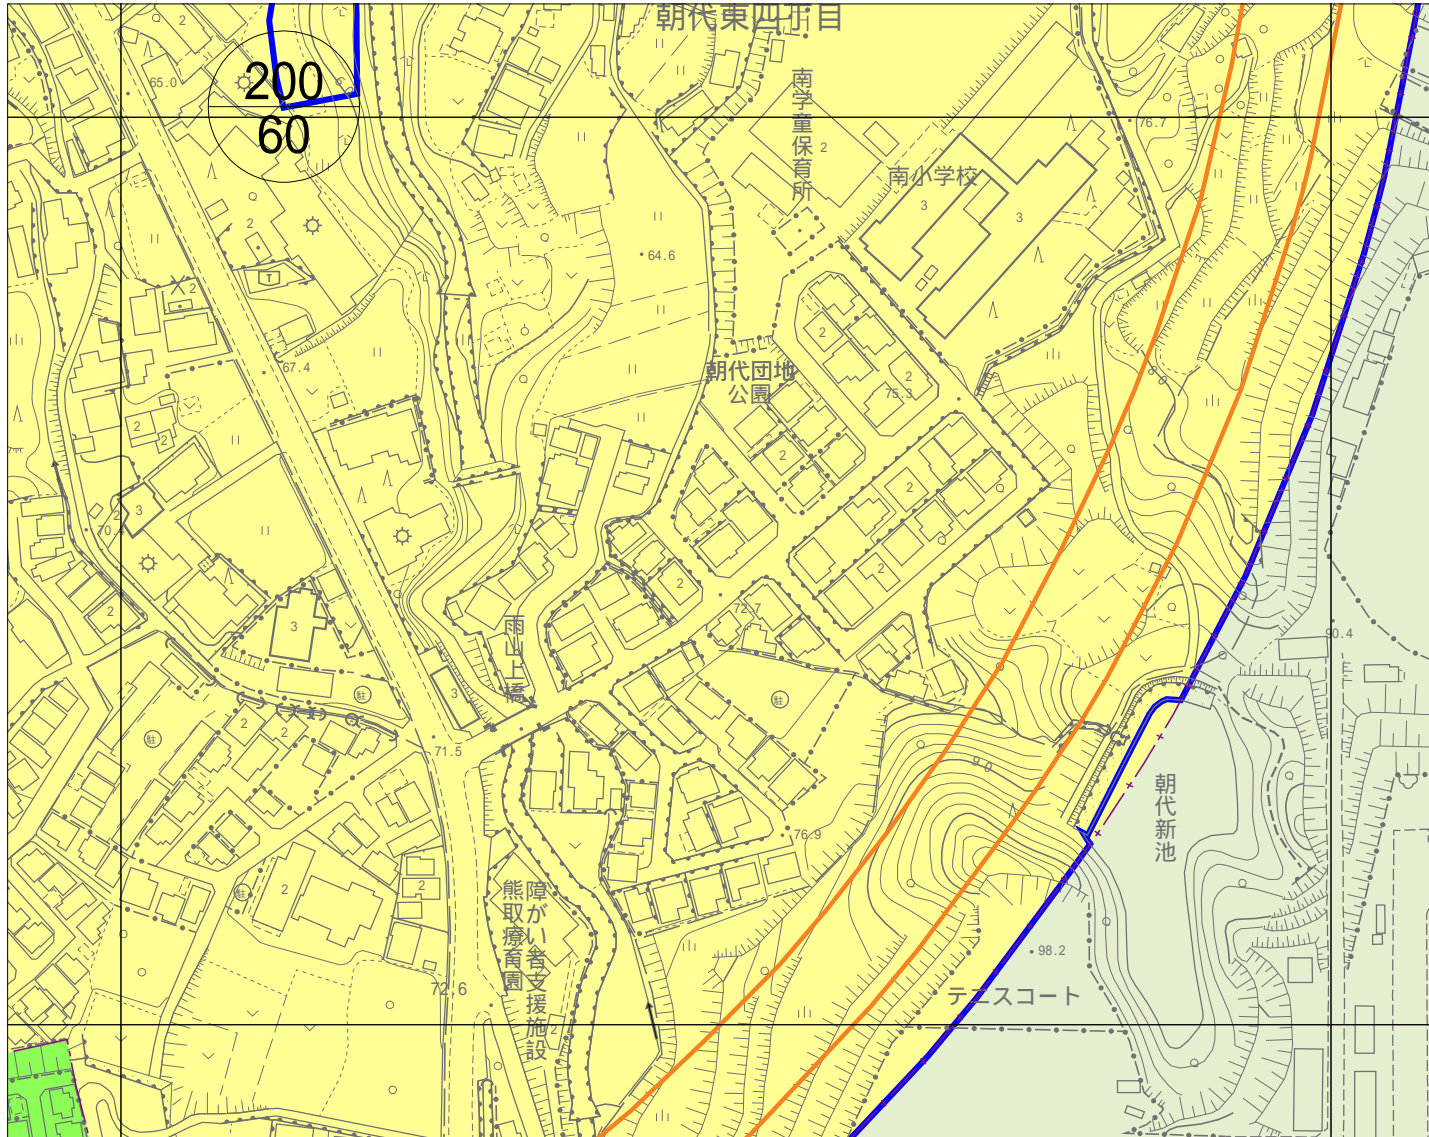

09-12	09-13	09-14
09-17	09-18	09-19
09-22	09-23	09-24



令和5年10月調製

1 : 2,500

計画機関 熊取町  
作業機関 株式会社かんこう

09-18

「この測量成果は、国土地理院長の助言を受けて得たものである  
(助言番号) 令3近公第331号」