


09-19

南部大阪都市計画図

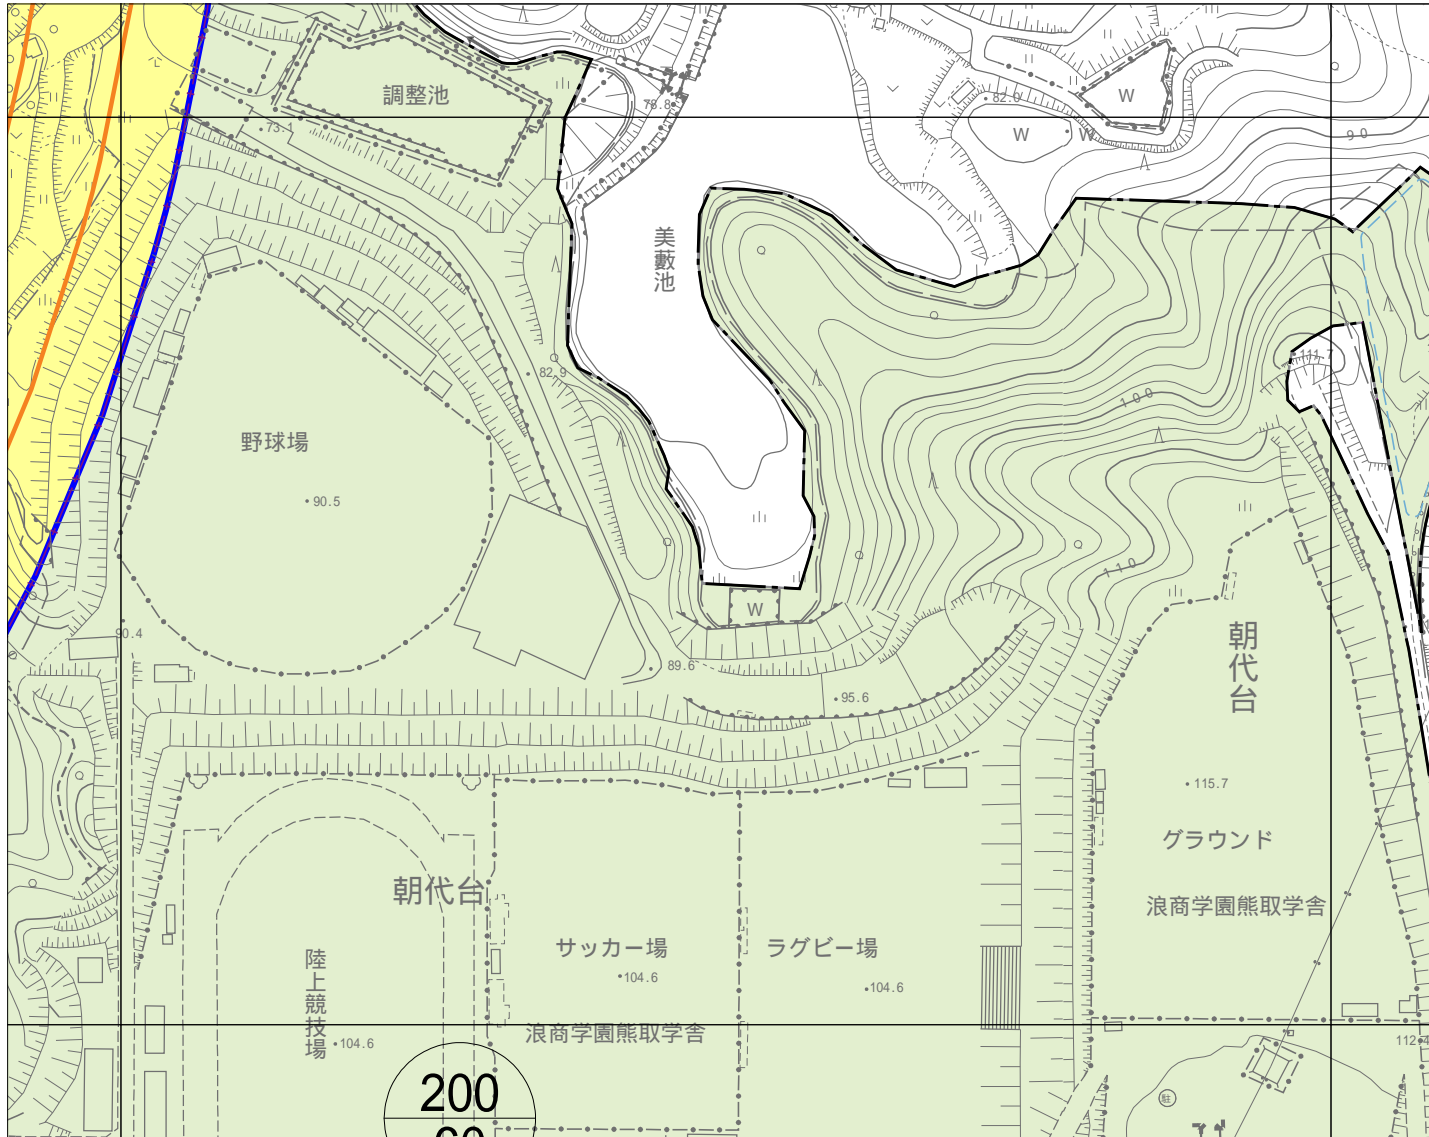

09-13	09-14	09-15
09-18	09-19	09-20
09-23	09-24	09-25



令和5年10月調製

1 : 2,500
 0 10 20 30 40 50 100m

計画機関 熊取町
 作業機関 株式会社かんこう

09-19

「この測量成果は、国土地理院長の助言を受けて得たものである
 (助言番号) 令3近公第331号」