


09-25

南部大阪都市計画図

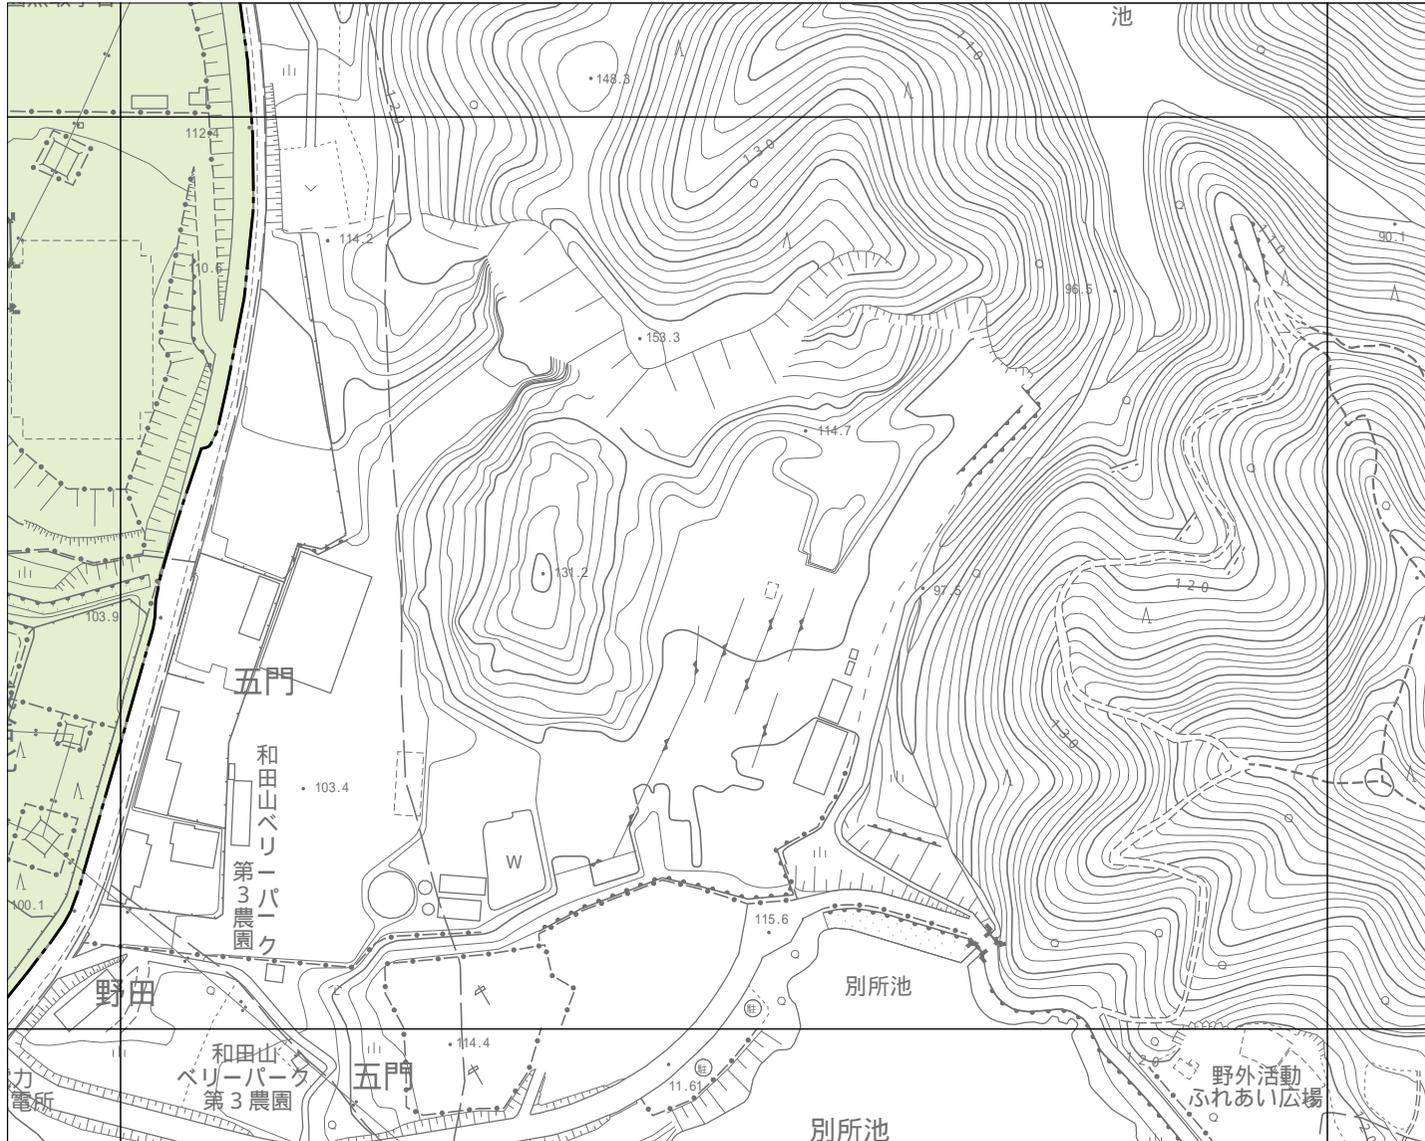

09-19	09-20	10-16
09-24	09-25	10-21
11-04	11-05	12-01



令和5年10月調製

1 : 2,500

計画機関 熊取町
作業機関 株式会社かんこう

09-25

「この測量成果は、国土地理院長の助言を受けて得たものである
(助言番号) 令3近公第331号」