


10-01

南部大阪都市計画図

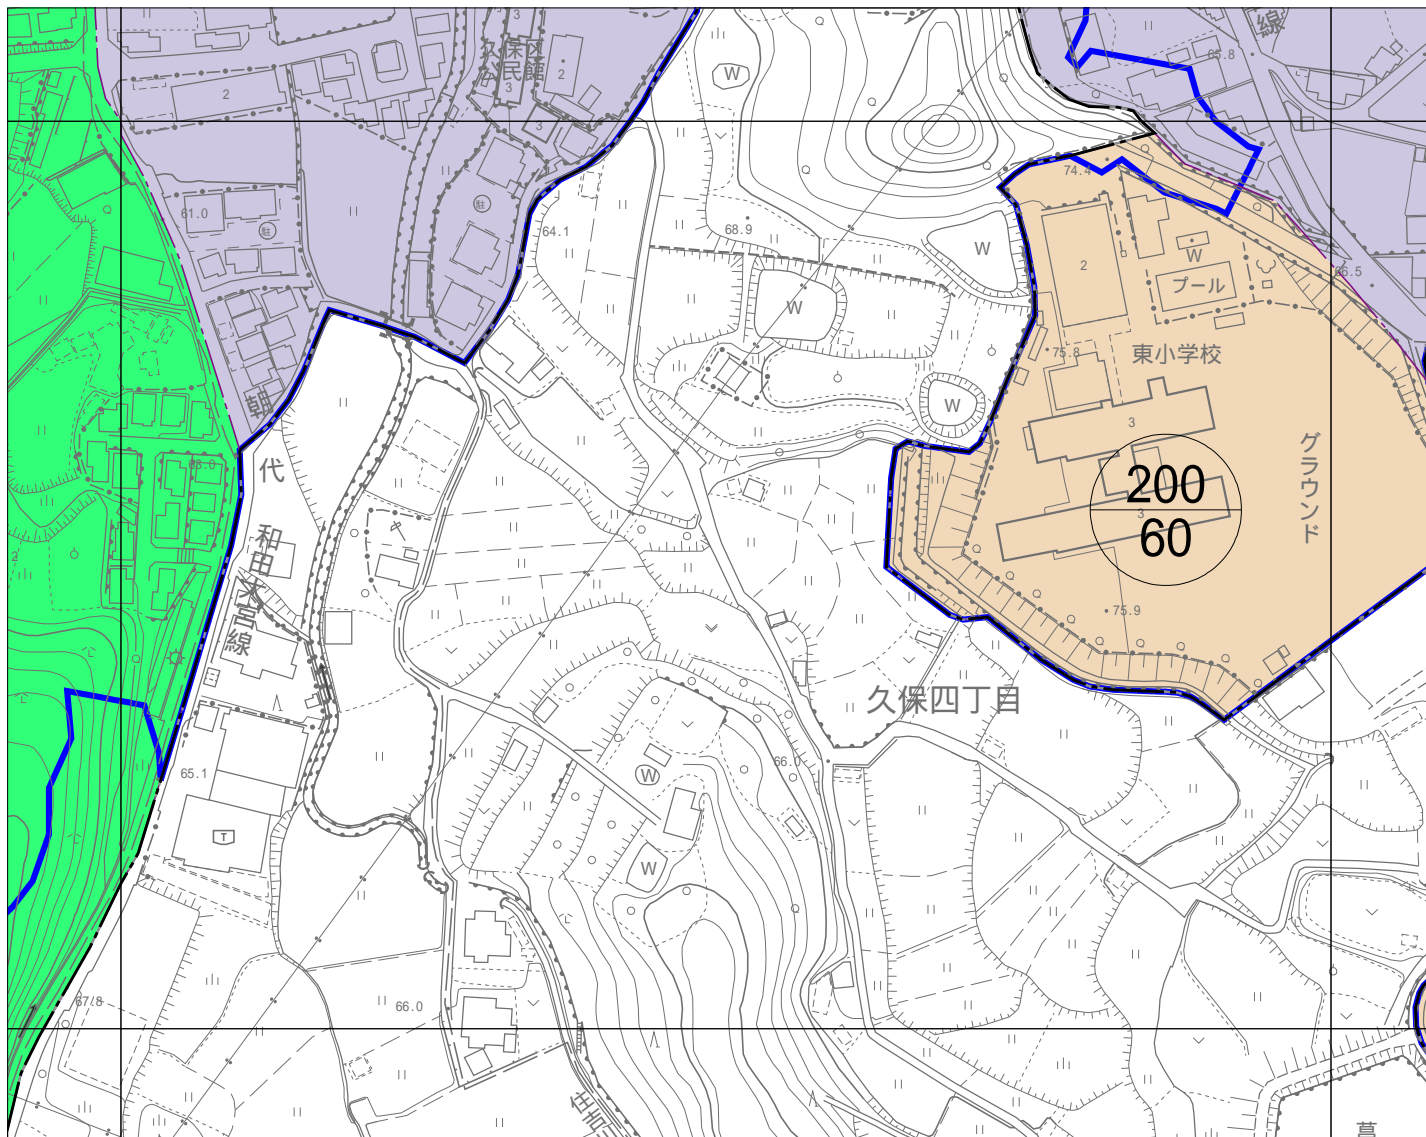

06-25	07-21	07-22
09-05	10-01	10-02
09-10	10-06	10-07



令和5年10月調製

1 : 2,500

計画機関 熊取町
作業機関 株式会社かんこう

10-01

「この測量成果は、国土地理院長の助言を受けて得たものである
(助言番号) 令3近公第331号」