


10-04

# 南部大阪都市計画図

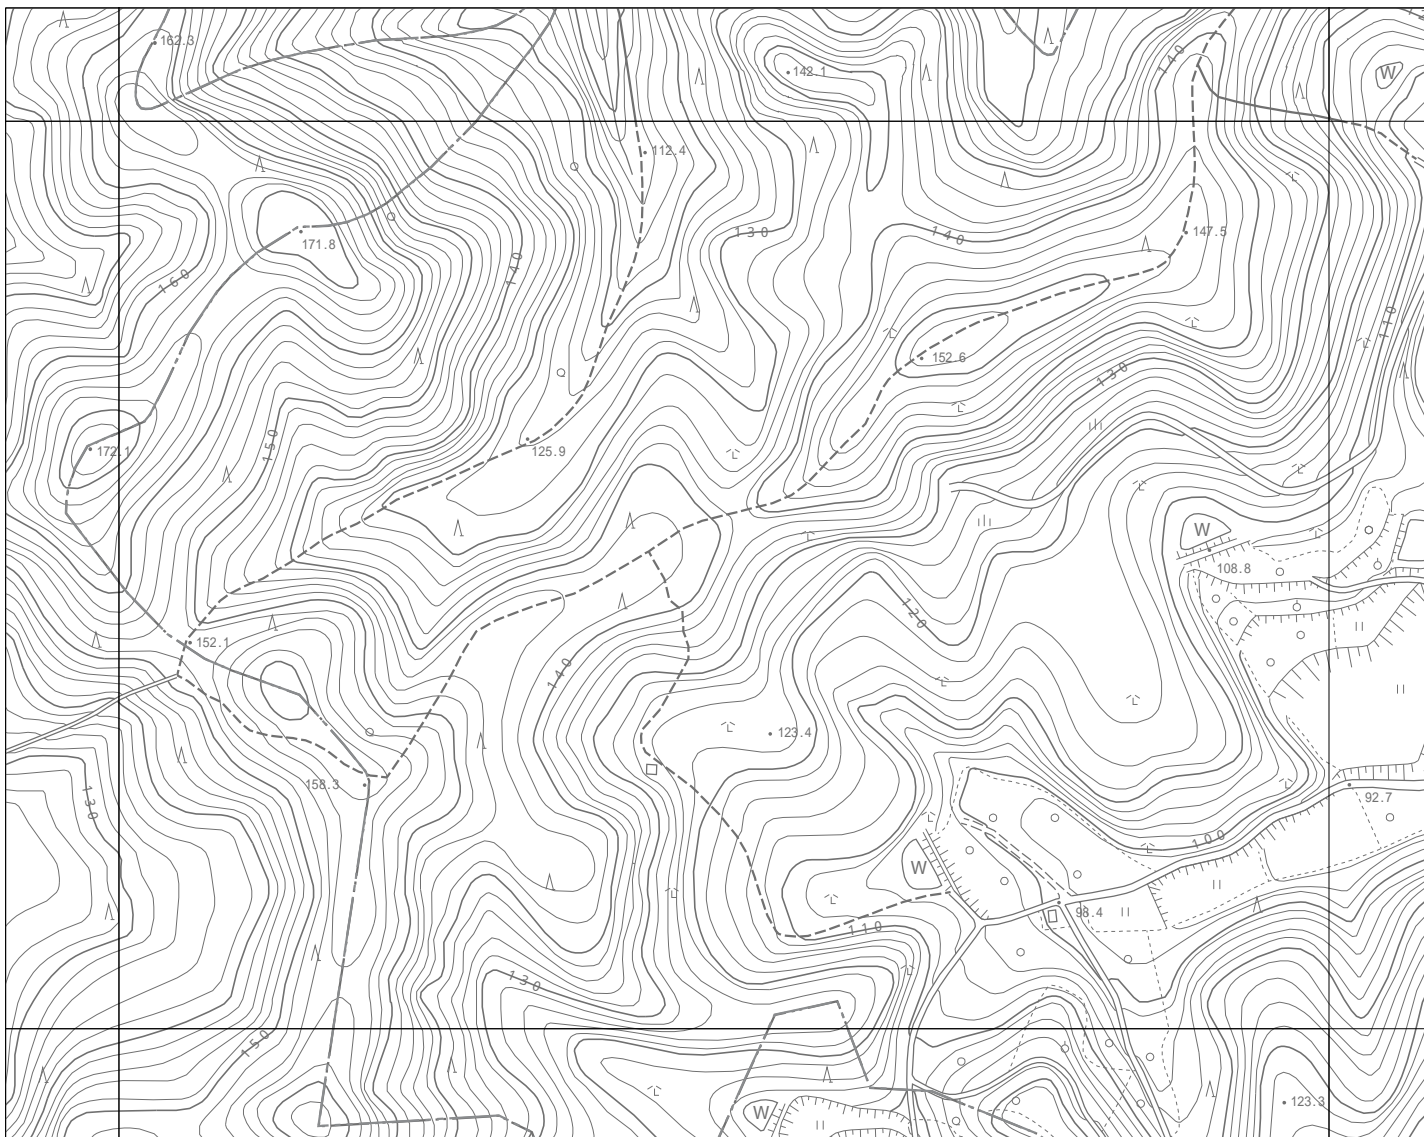


07-23	07-24	07-25
10-03	10-04	
10-08	10-09	10-10



令和5年10月調製

1 : 2,500

 

計画機関 熊取町  
作業機関 株式会社かんこう

10-04

「この測量成果は、国土地理院長の助言を受けて得たものである  
(助言番号) 令3近公第331号」