


10-06

南部大阪都市計画図

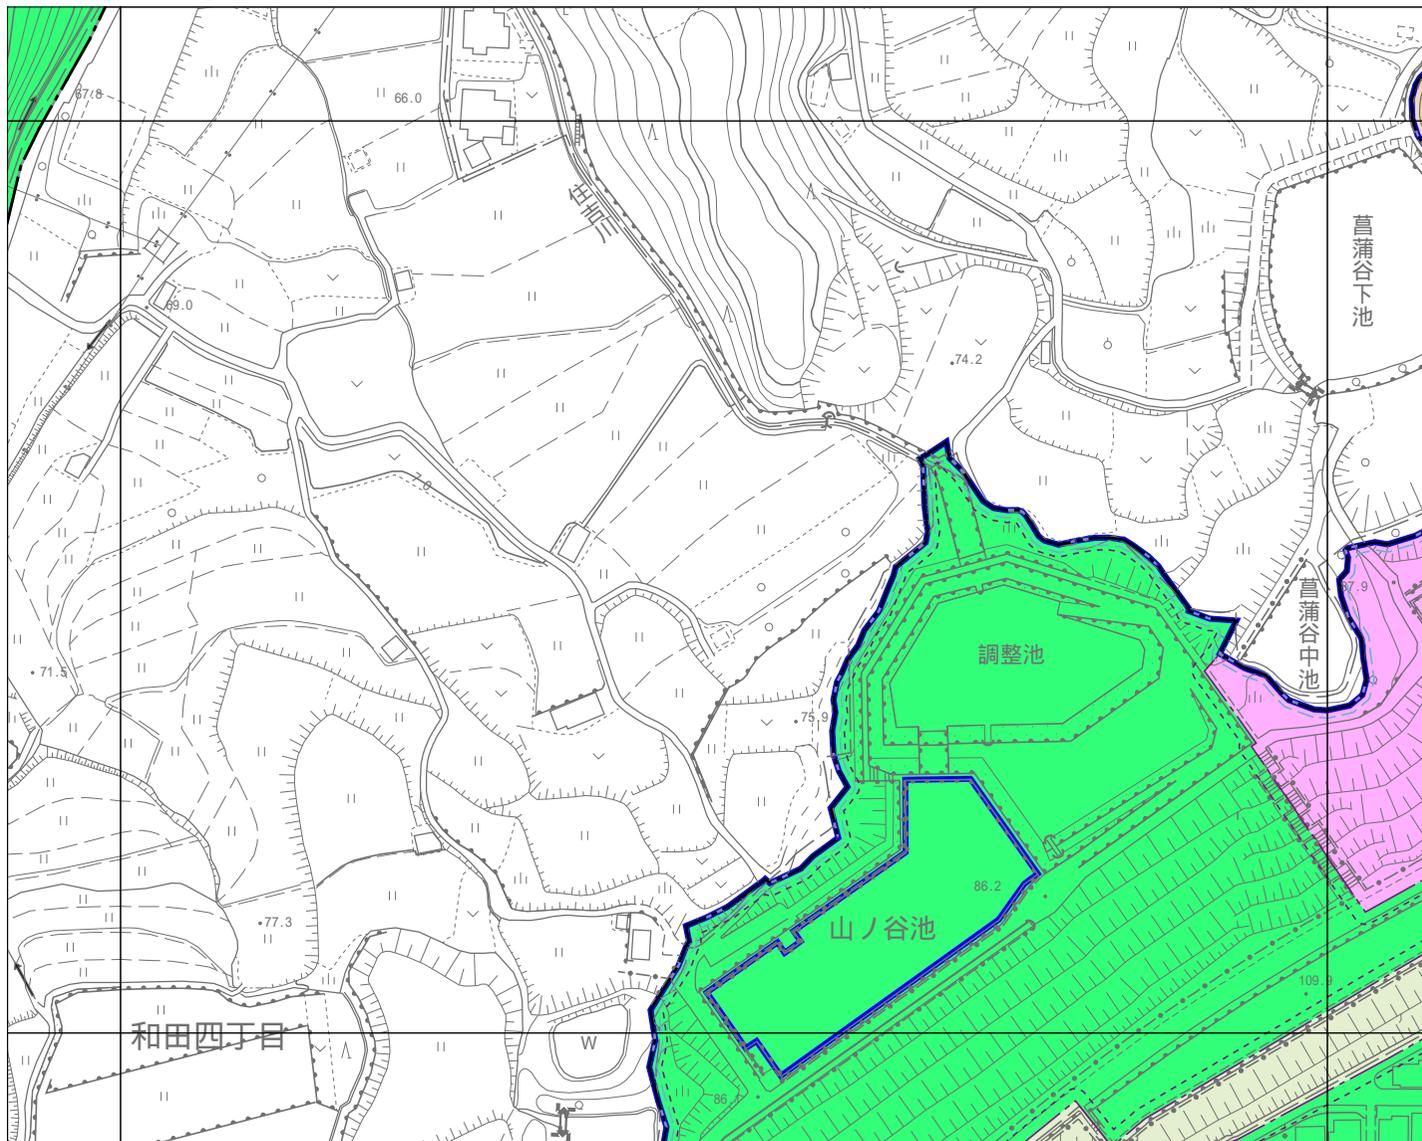

09-05	10-01	10-02
09-10	10-06	10-07
09-15	10-11	10-12



令和5年10月調製

1 : 2,500
0 10 20 30 40 50 100m

計画機関 熊取町
作業機関 株式会社かんこう

10-06

「この測量成果は、国土地理院長の助言を受けて得たものである
(助言番号) 令3近公第331号」