


10-08

南部大阪都市計画図

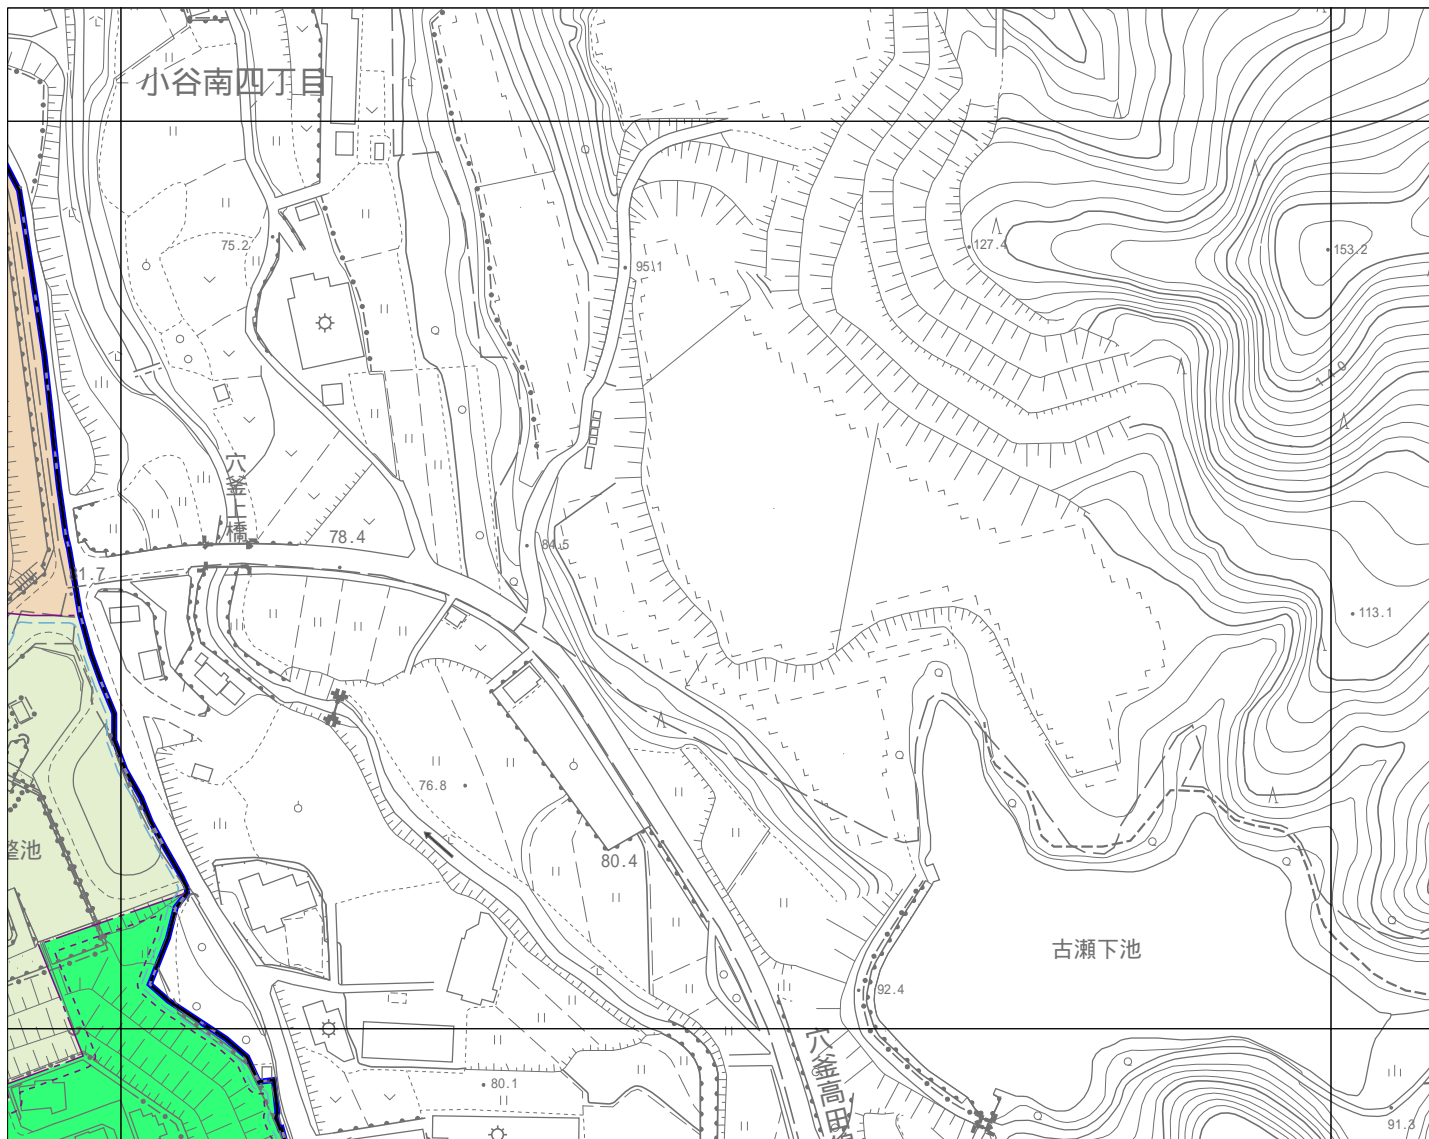

10-02	10-03	10-04
10-07	10-08	10-09
10-12	10-13	10-14



令和5年10月調製

1 : 2,500
0 10 20 30 40 50 100m

計画機関 熊取町
作業機関 株式会社かんこう

10-08

「この測量成果は、国土地理院長の助言を受けて得たものである
(助言番号) 令3近公第331号」