


10-23

南部大阪都市計画図

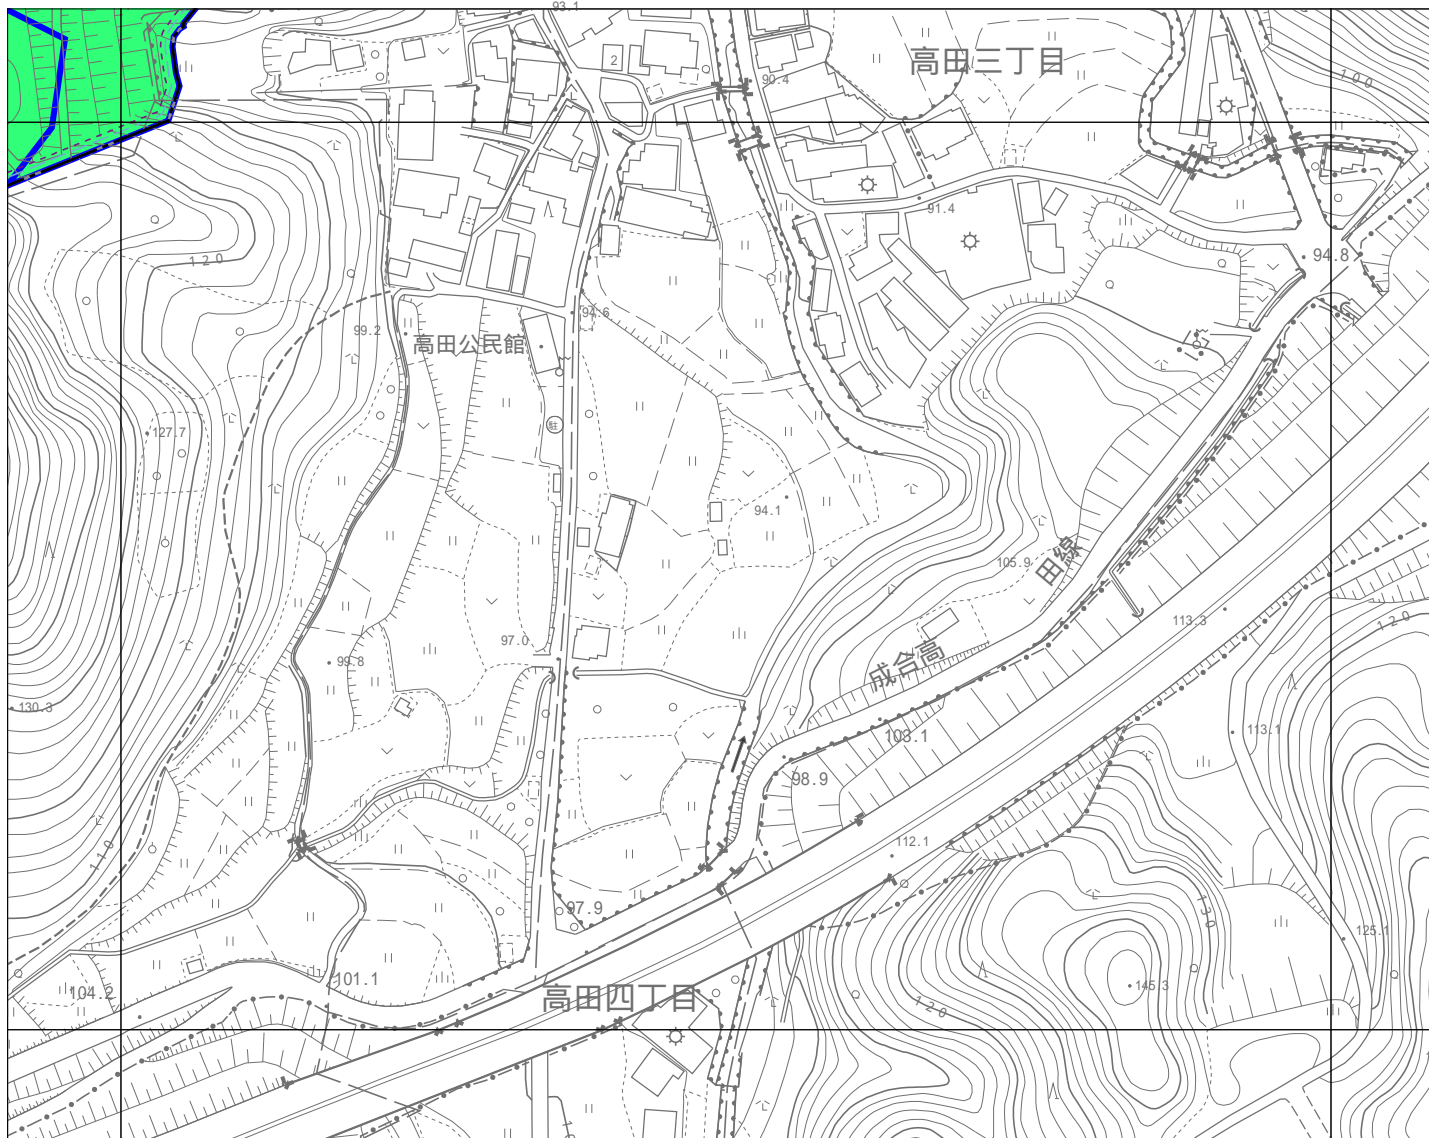

10-17	10-18	10-19
10-22	10-23	10-24
12-02	12-03	12-04



令和5年10月調製

1 : 2,500

計画機関 熊取町
 作業機関 株式会社かんこう

10-23

「この測量成果は、国土地理院長の助言を受けて得たものである
 (助言番号) 令3近公第331号」