


10-25

南部大阪都市計画図

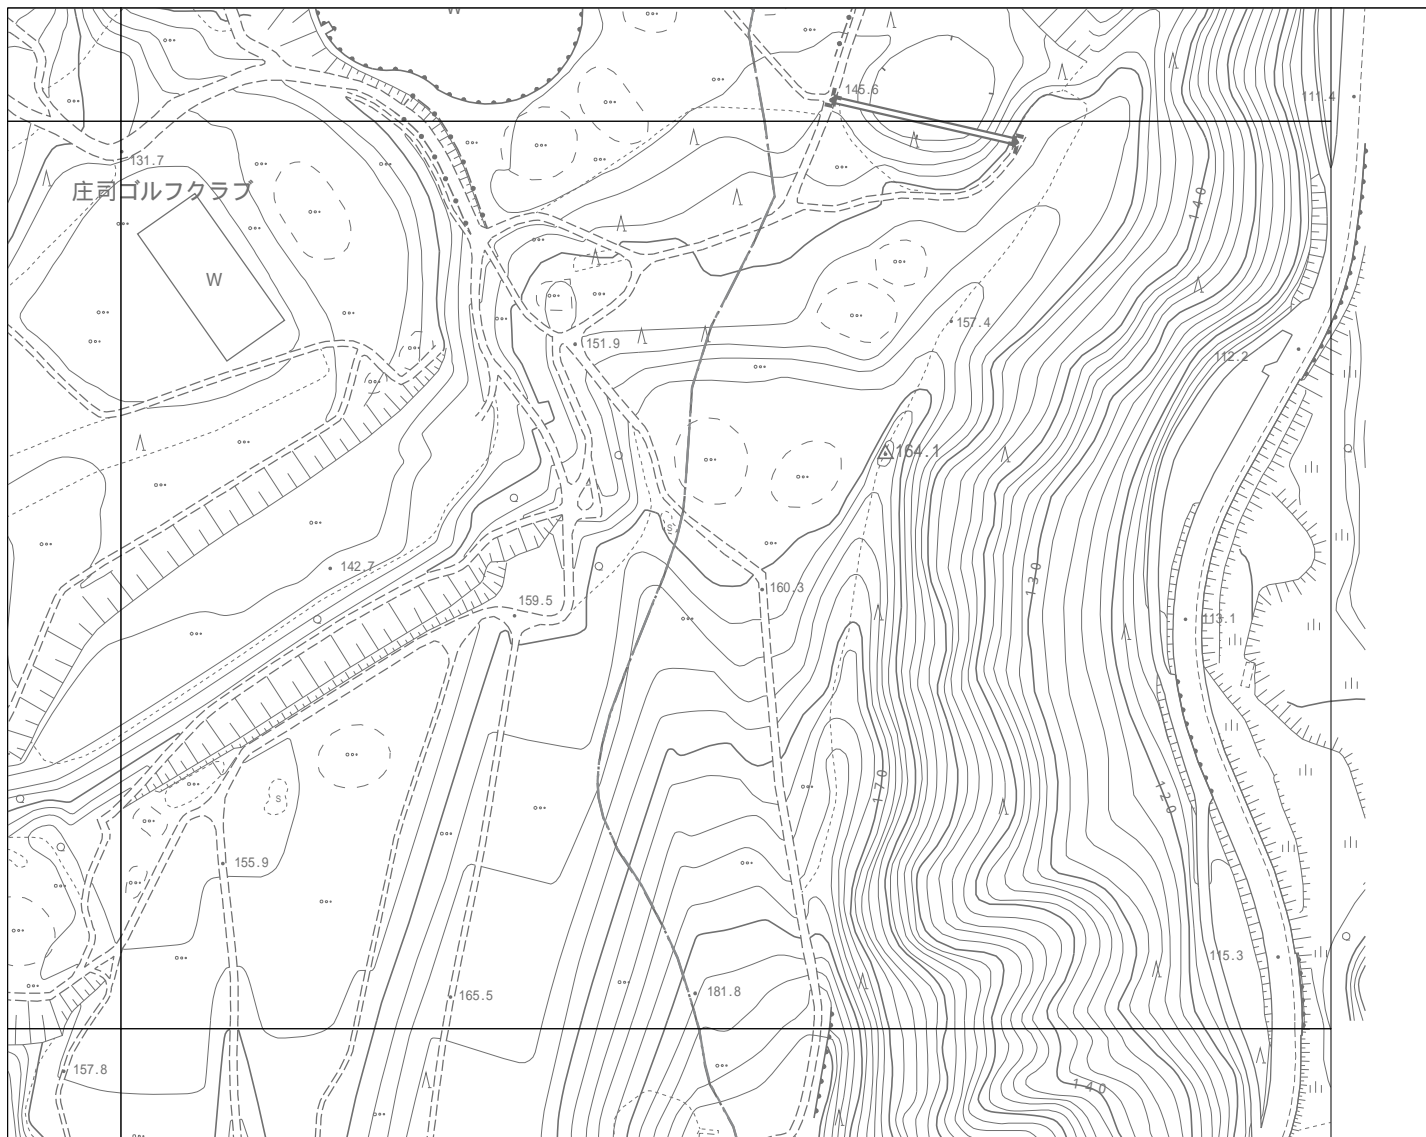

10-19	10-20	
10-24	10-25	
12-04	12-05	



令和5年10月調製

1 : 2,500
0 10 20 30 40 50 100m

計画機関 熊取町
作業機関 株式会社かんこう

10-25

「この測量成果は、国土地理院長の助言を受けて得たものである
(助言番号) 令3近公第331号」