


12-02

# 南部大阪都市計画図

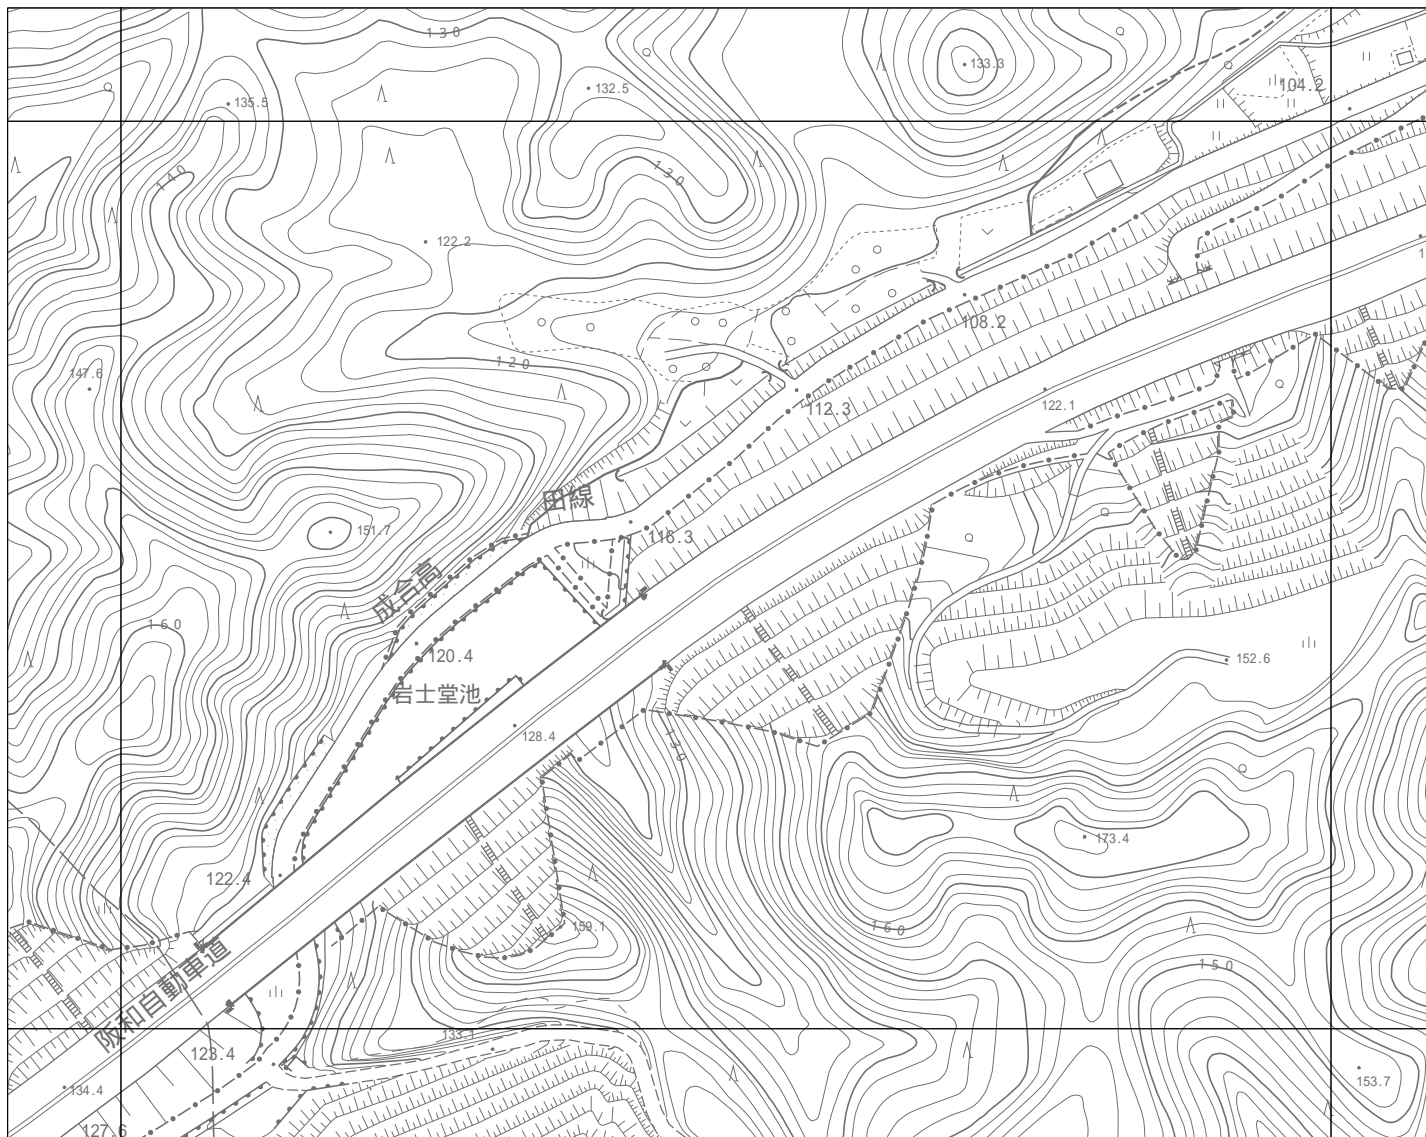


10-21	10-22	10-23
12-01	12-02	12-03
12-06	12-07	12-08



令和5年10月調製

1 : 2,500

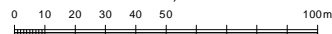

計画機関 熊取町  
 作業機関 株式会社かんこう

12-02

「この測量成果は、国土地理院長の助言を受けて得たものである  
 (助言番号) 令3近公第331号」