


12-04

# 南部大阪都市計画図

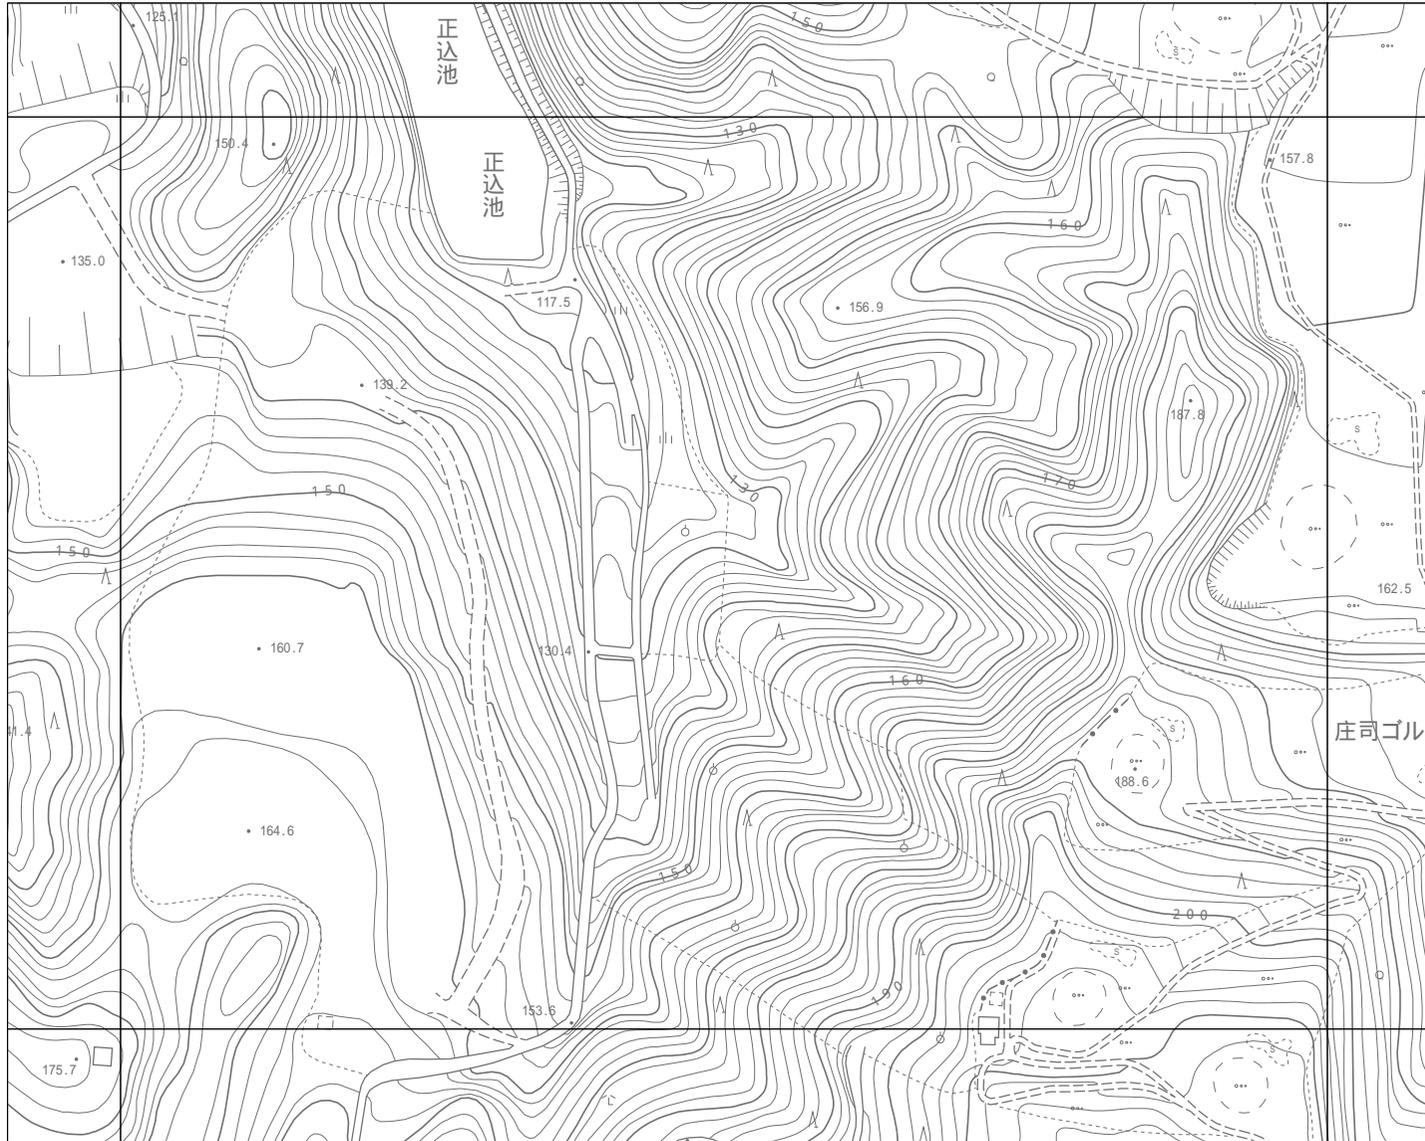

10-23	10-24	10-25
12-03	12-04	12-05
12-08	12-09	12-10



令和5年10月調製

1 : 2,500  
0 10 20 30 40 50 100m

計画機関 熊取町  
作業機関 株式会社かんこう

12-04

「この測量成果は、国土地理院長の助言を受けて得たものである  
(助言番号) 令3近公第331号」