


12-08

南部大阪都市計画図

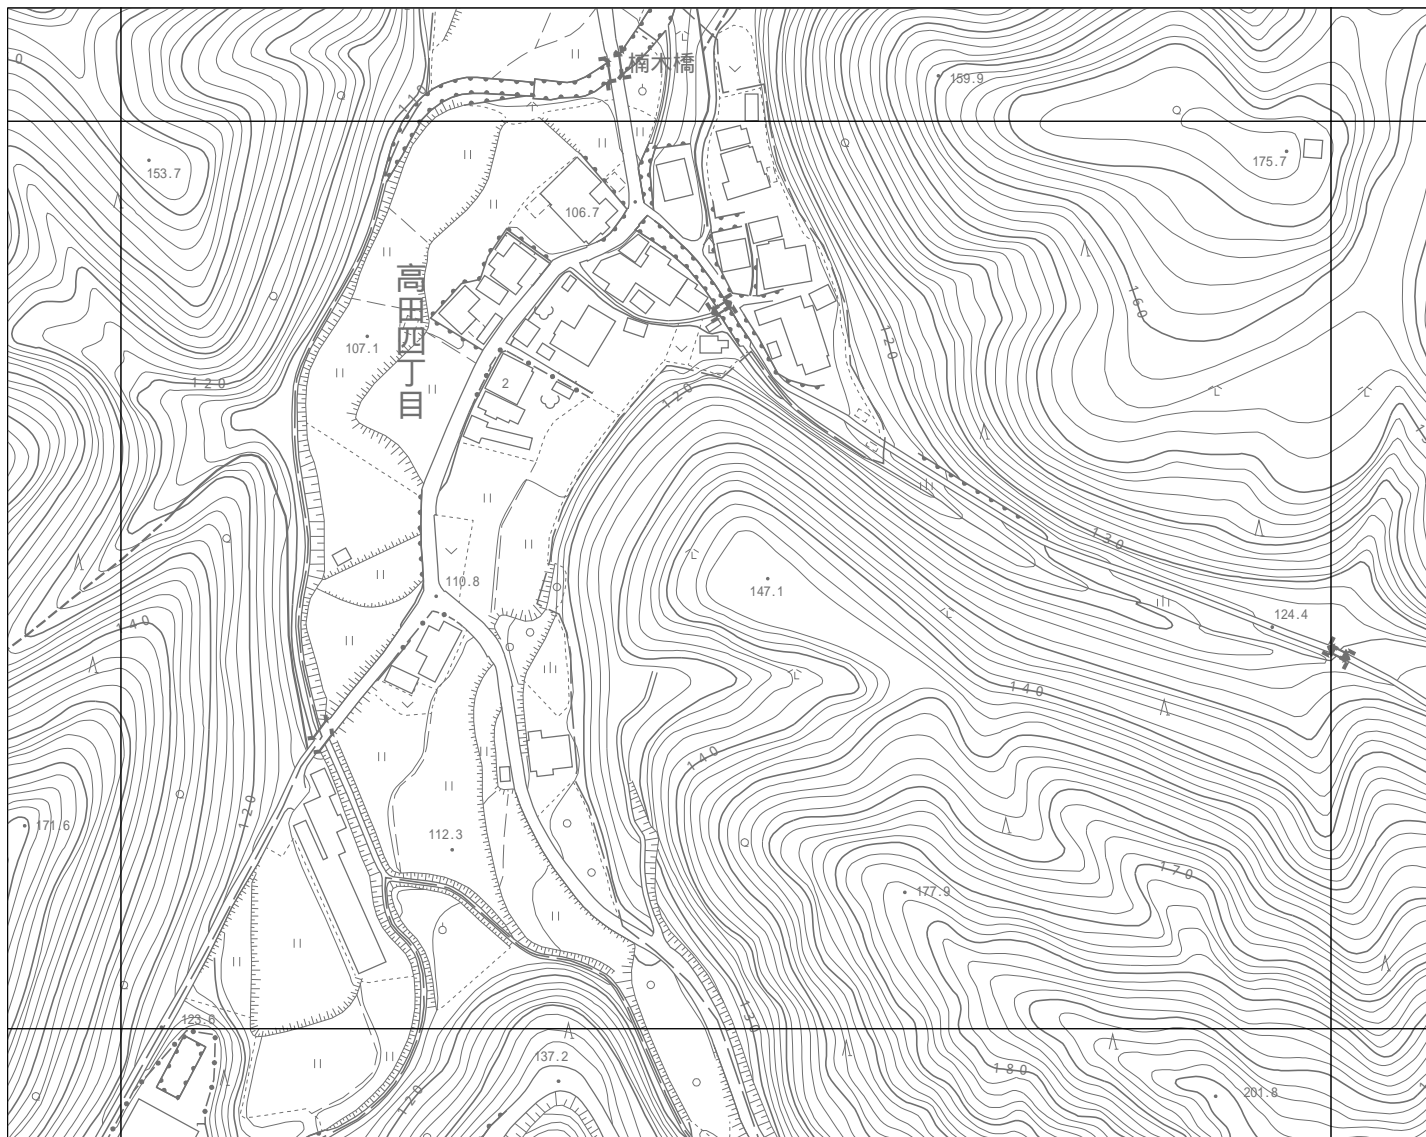

12-02	12-03	12-04
12-07	12-08	12-09
12-12	12-13	12-14



令和5年10月調製

1 : 2,500
0 10 20 30 40 50 100m

計画機関 熊取町
作業機関 株式会社かんこう

12-08

「この測量成果は、国土地理院長の助言を受けて得たものである
(助言番号) 令3近公第331号」