


12-09

南部大阪都市計画図

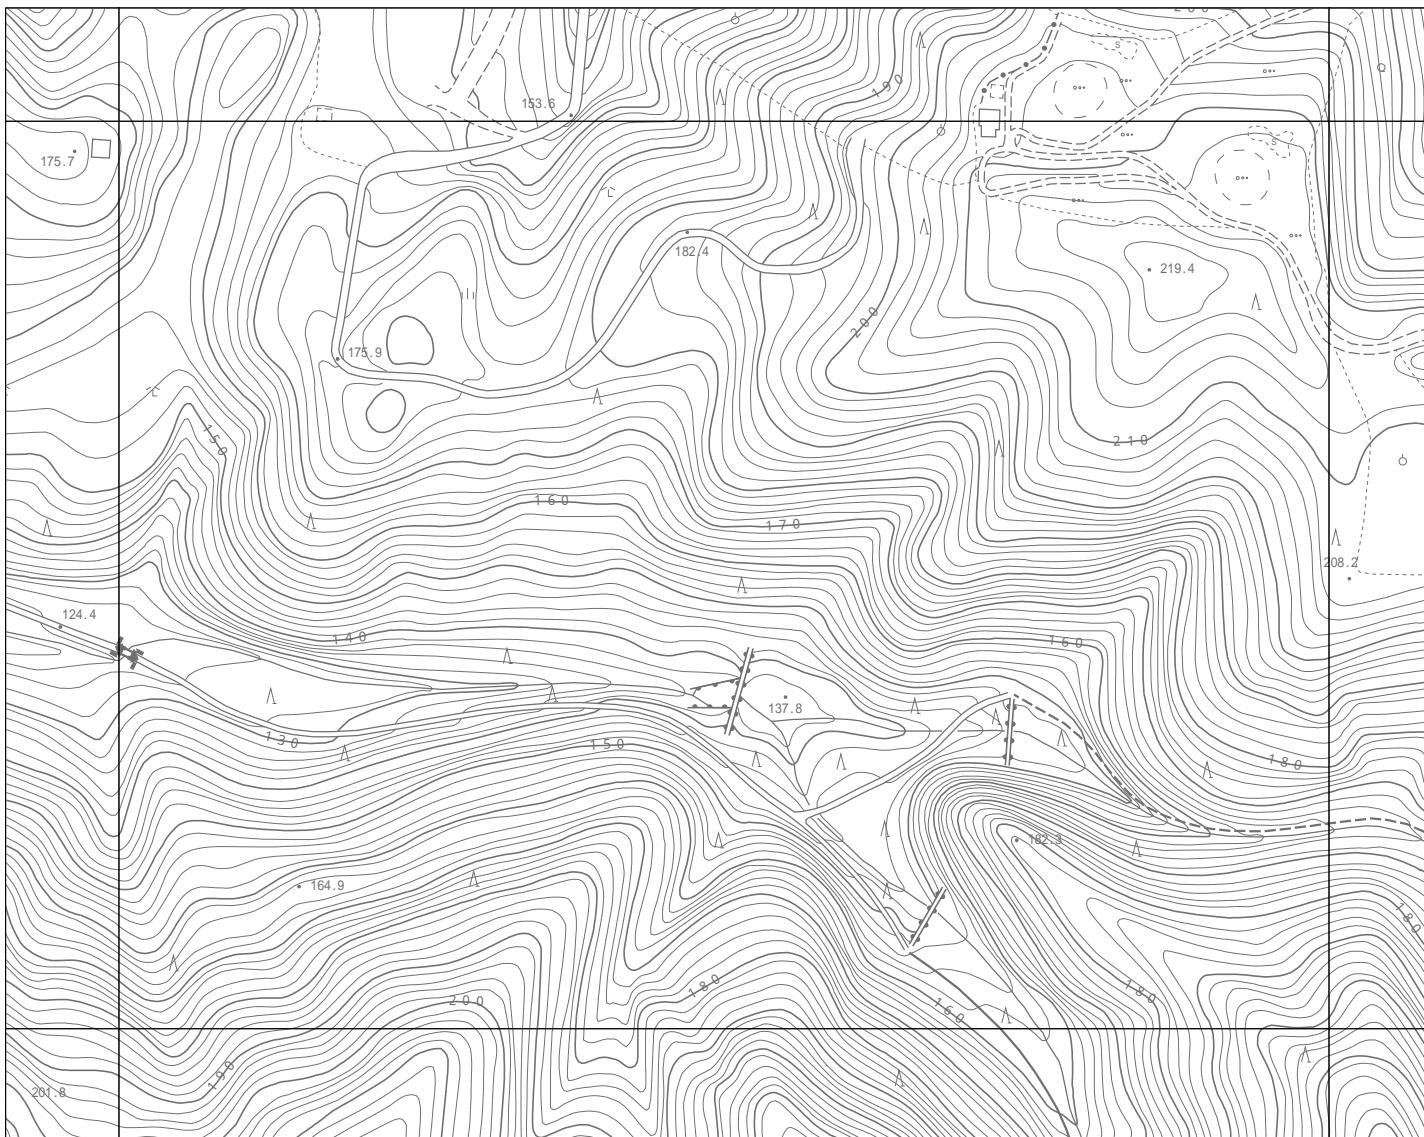

12-03	12-04	12-05
12-08	12-09	12-10
12-13	12-14	12-15



令和5年10月調製

1 : 2,500

0 10 20 30 40 50 100m

計画機関 熊取町
作業機関 株式会社かんこう

12-09

「この測量成果は、国土地理院長の助言を受けて得たものである
(助言番号) 令3近公第331号」