


13-01

南部大阪都市計画図

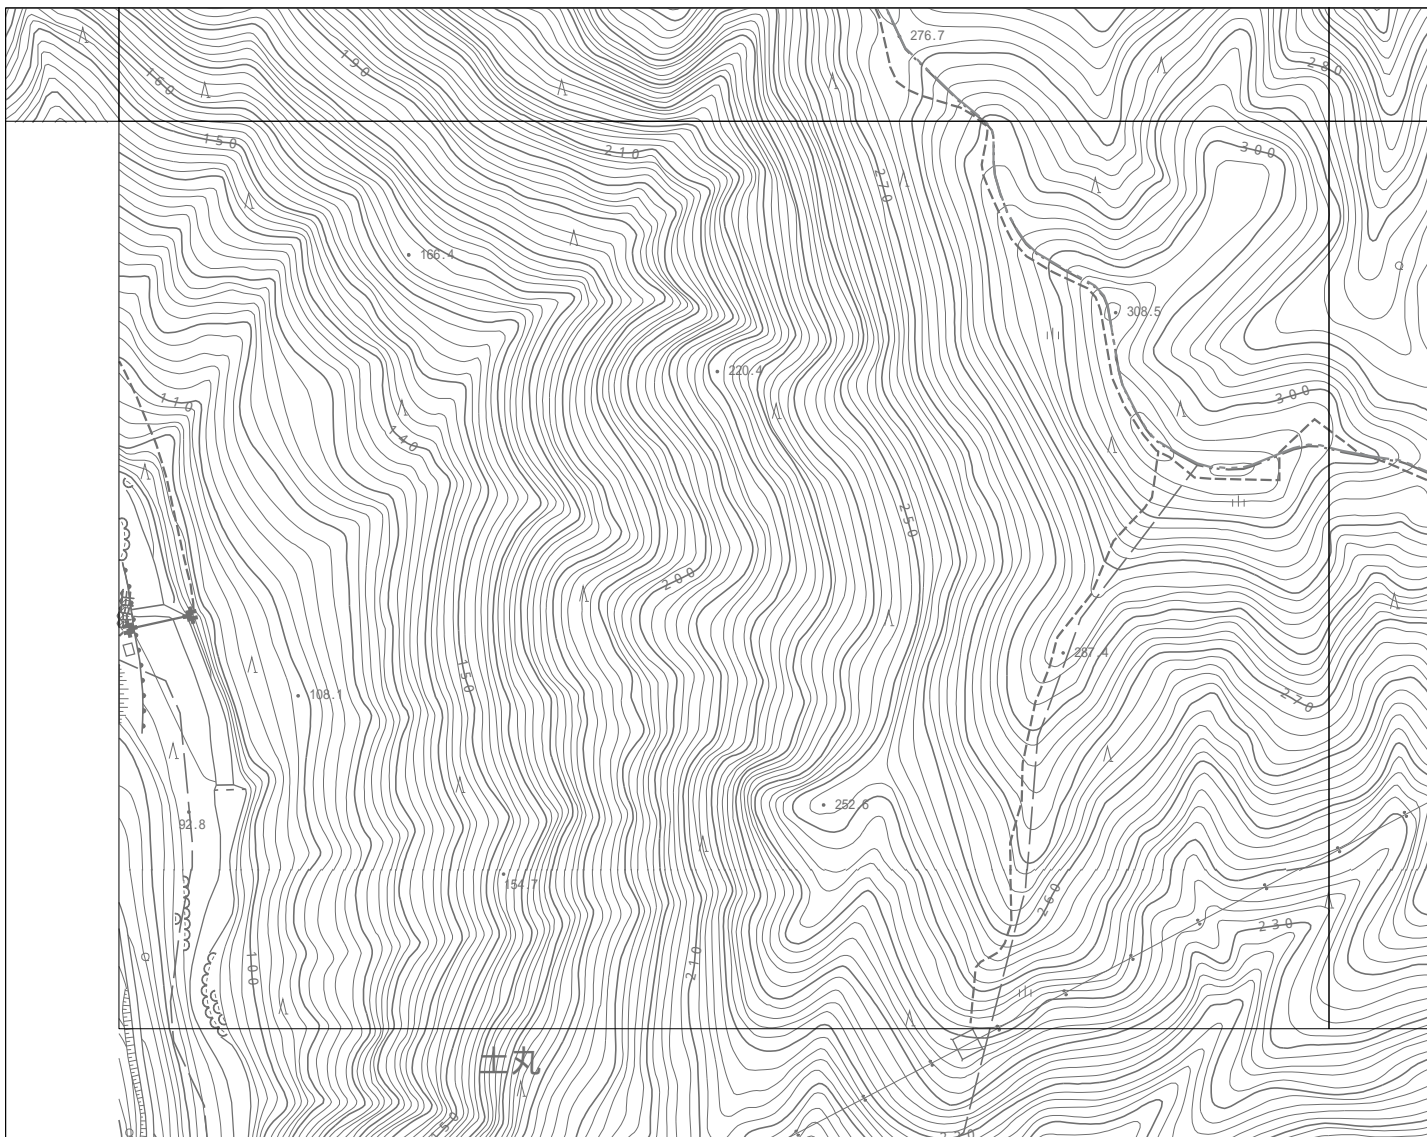


11-25	12-21	12-22
	13-01	13-02



令和5年10月調製

1 : 2,500

 

計画機関 熊取町
作業機関 株式会社かんこう

13-01

「この測量成果は、国土地理院長の助言を受けて得たものである
(助言番号) 令3近公第331号」