


13-05

南部大阪都市計画図

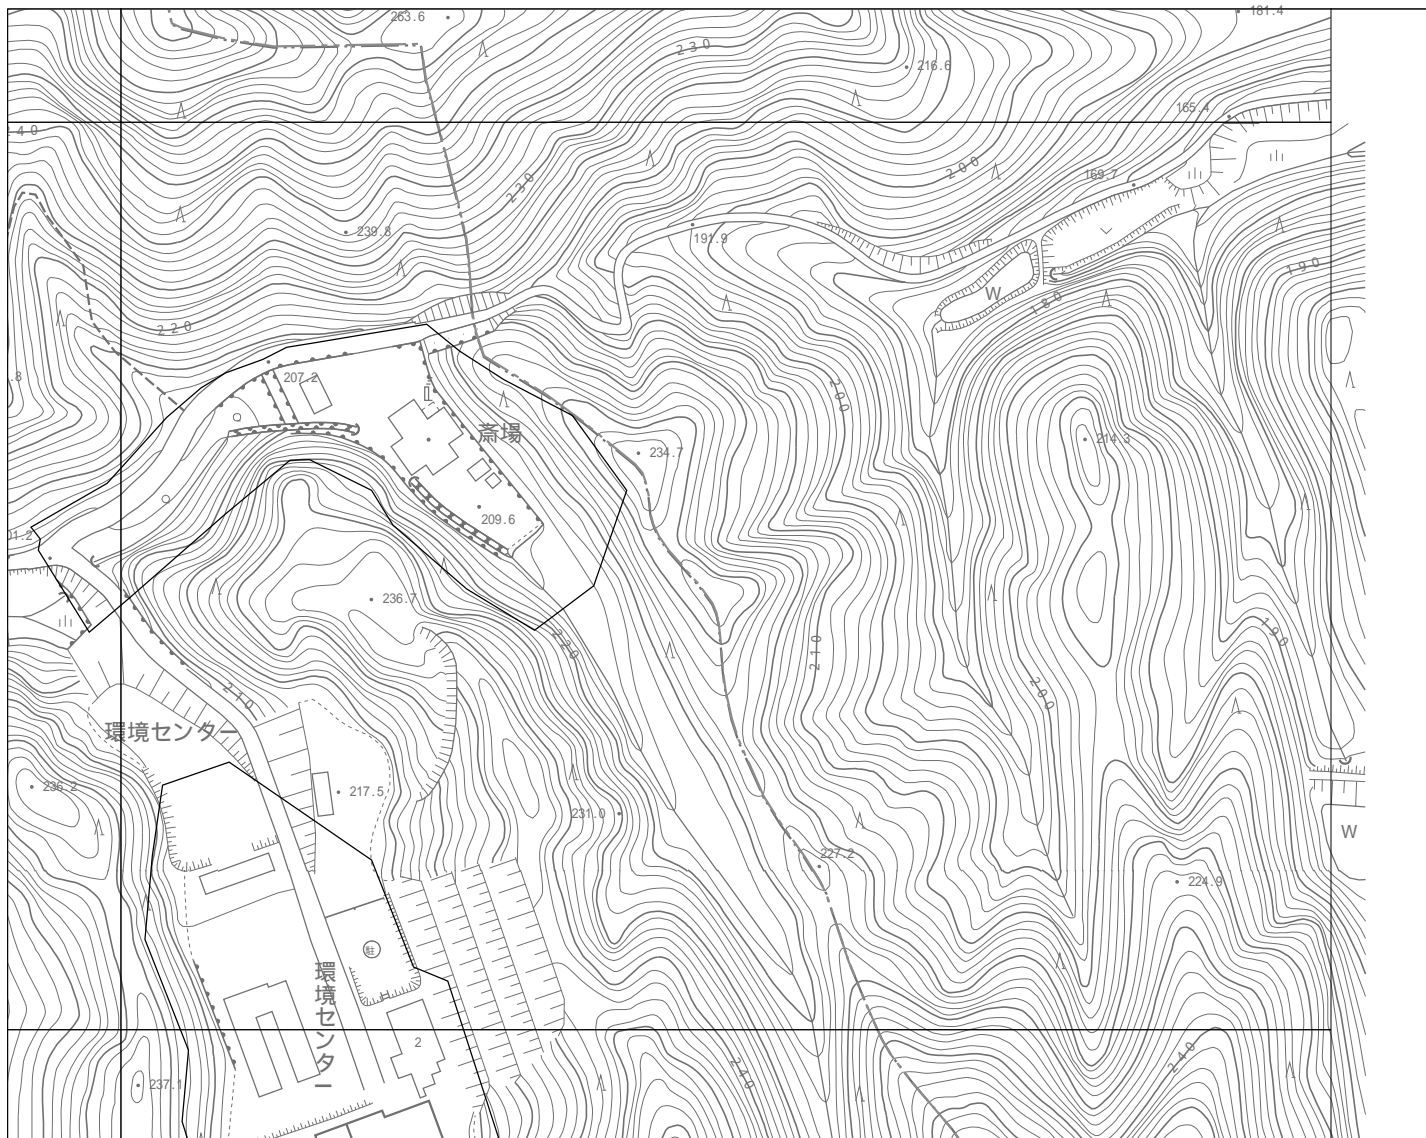


12-24	12-25	
13-04	13-05	
13-09	13-10	



令和5年10月調製

1 : 2,500

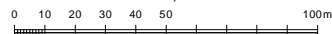

計画機関 熊取町
作業機関 株式会社かんこう

13-05

「この測量成果は、国土地理院長の助言を受けて得たものである
(助言番号) 令3近公第331号」