


13-09

南部大阪都市計画図

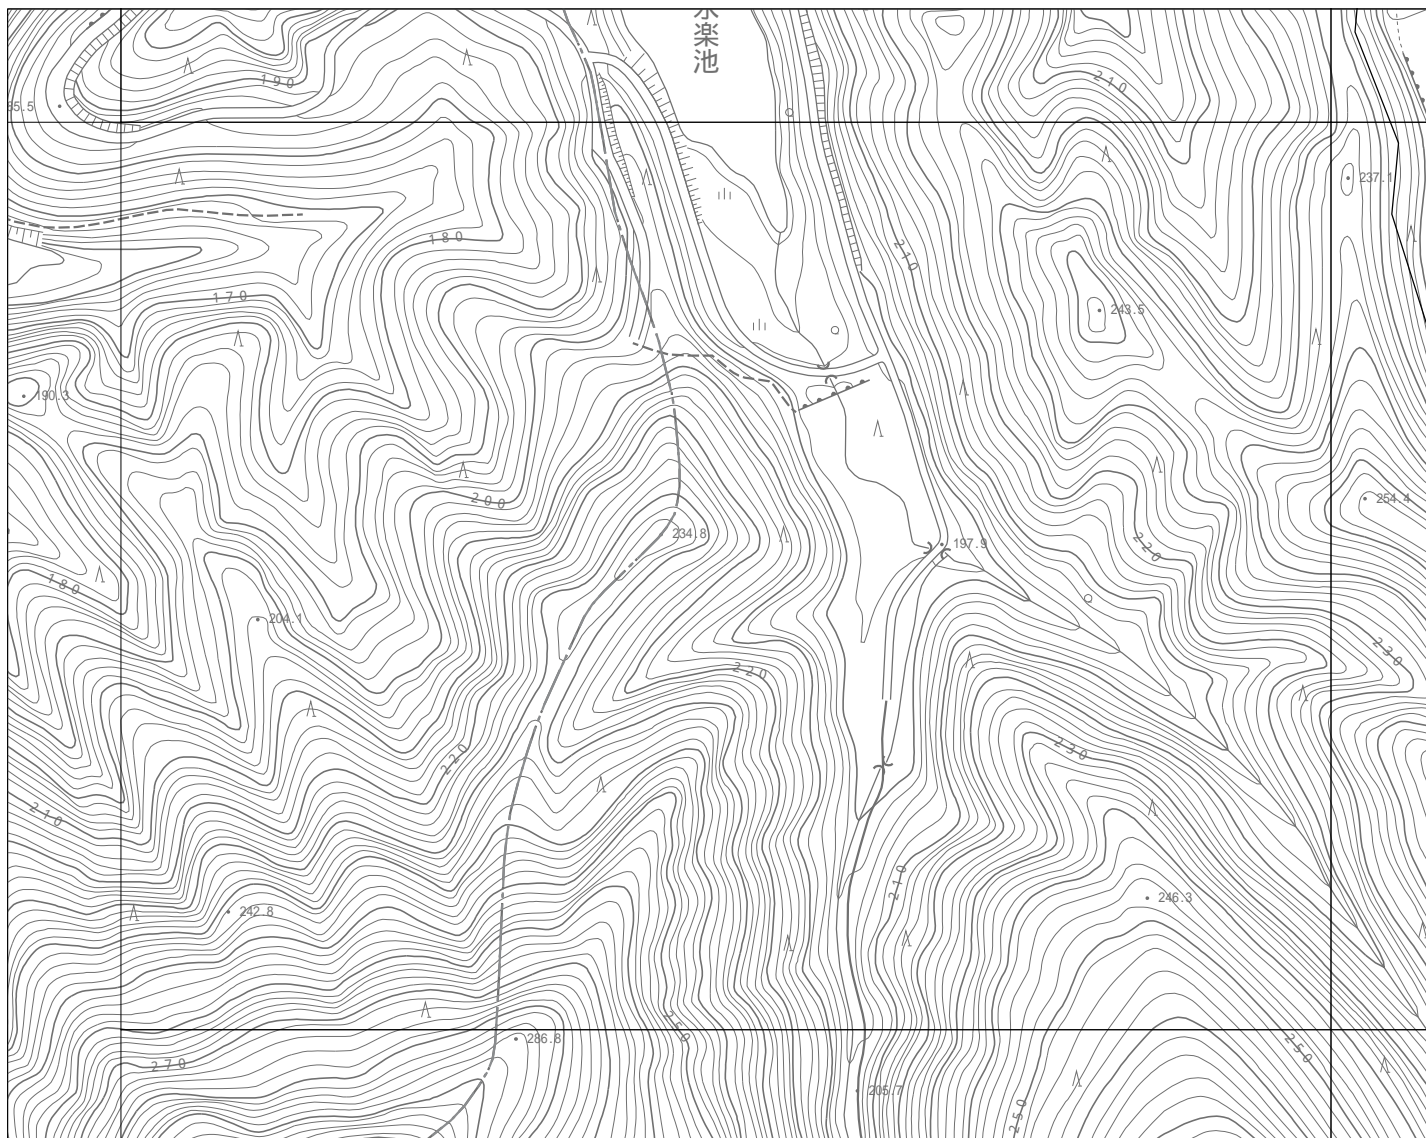

13-03	13-04	13-05
	13-09	13-10
	13-14	13-15



令和5年10月調製

1 : 2,500

0 10 20 30 40 50 100m

計画機関 熊取町
作業機関 株式会社かんこう

13-09

「この測量成果は、国土地理院長の助言を受けて得たものである
(助言番号) 令3近公第331号」