


熊取町公共下水道計画図（污水）

熊取町南大阪湾岸中部流域関連公共下水道

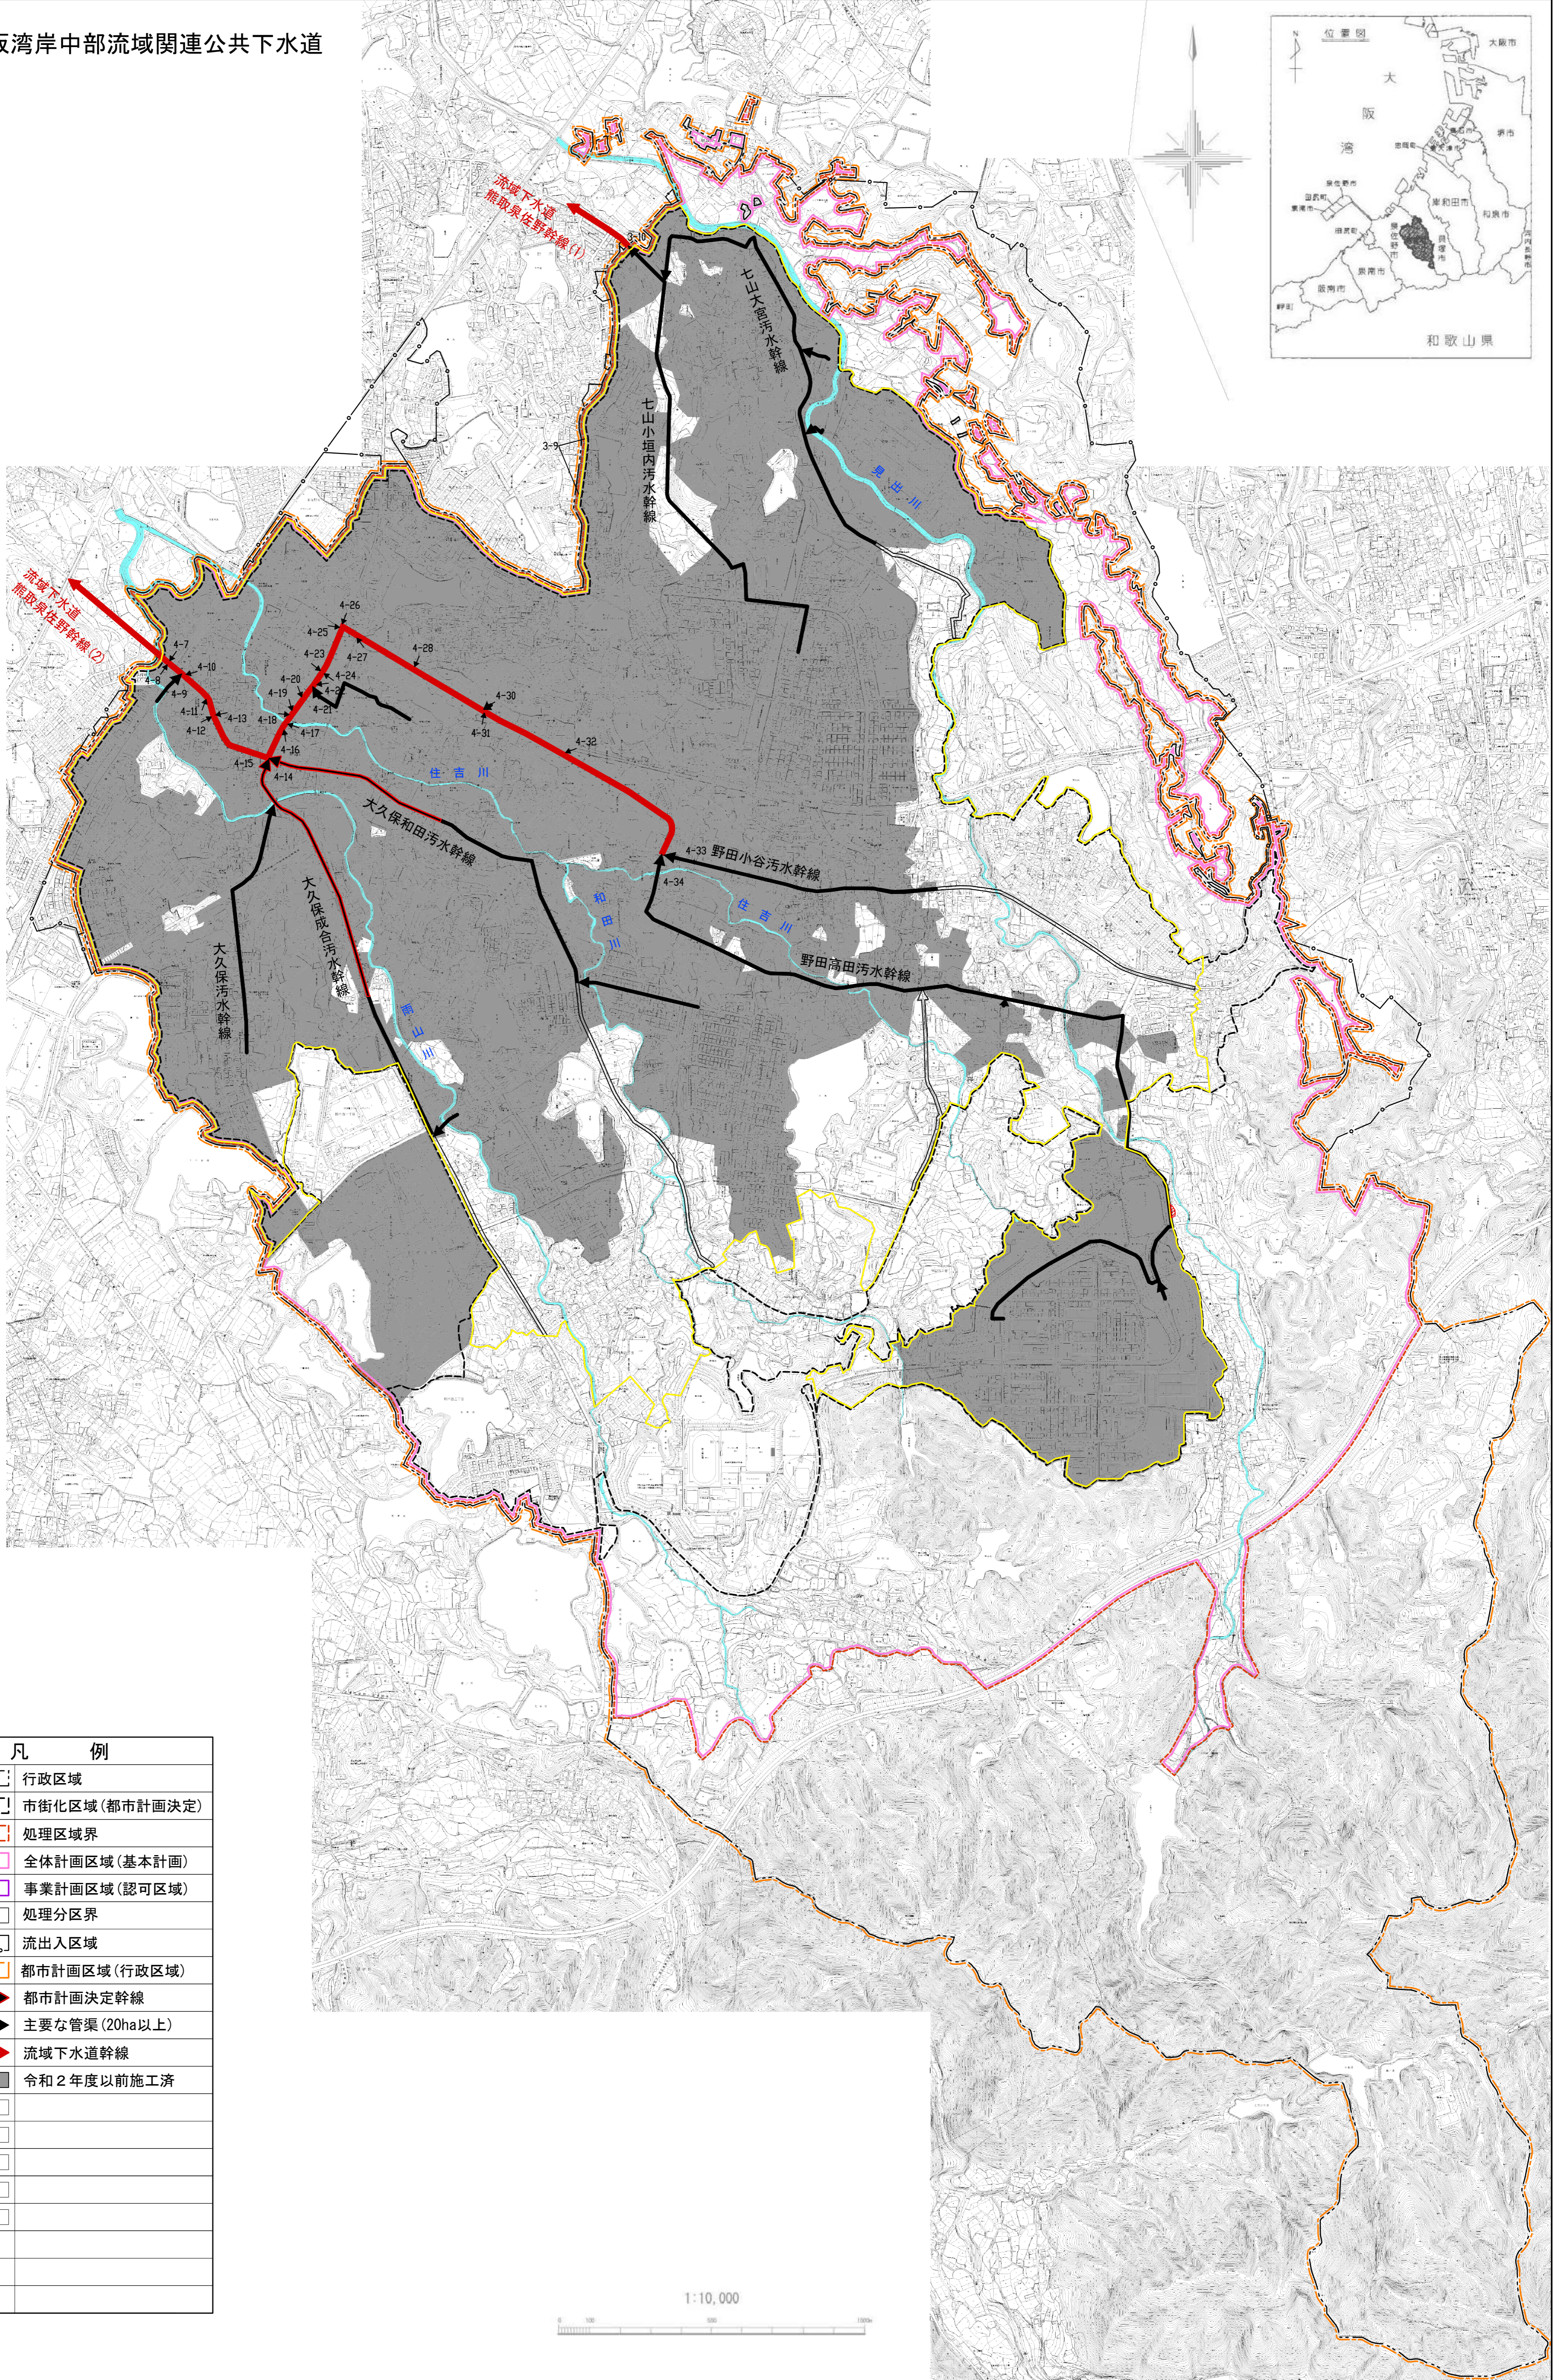

凡 例	
	行政区域
	市街化区域(都市計画決定)
	処理区域界
	全体計画区域(基本計画)
	事業計画区域(認可区域)
	処理分区界
	流出入区域
	都市計画区域(行政区域)
	都市計画決定幹線
	主要な管渠(20ha以上)
	流域下水道幹線
	令和2年度以前施工済

1:10,000