
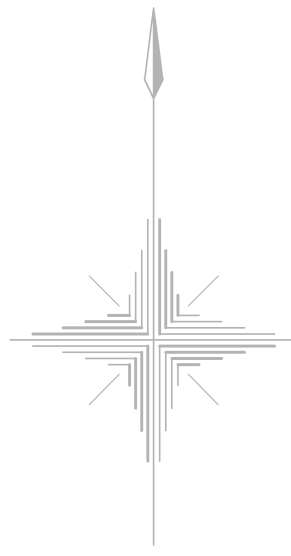


熊取町南大阪湾岸中部流域関連公共下水道

(汚水) 全体計画面積 1,328.18ha

事業計画面積 860.91ha

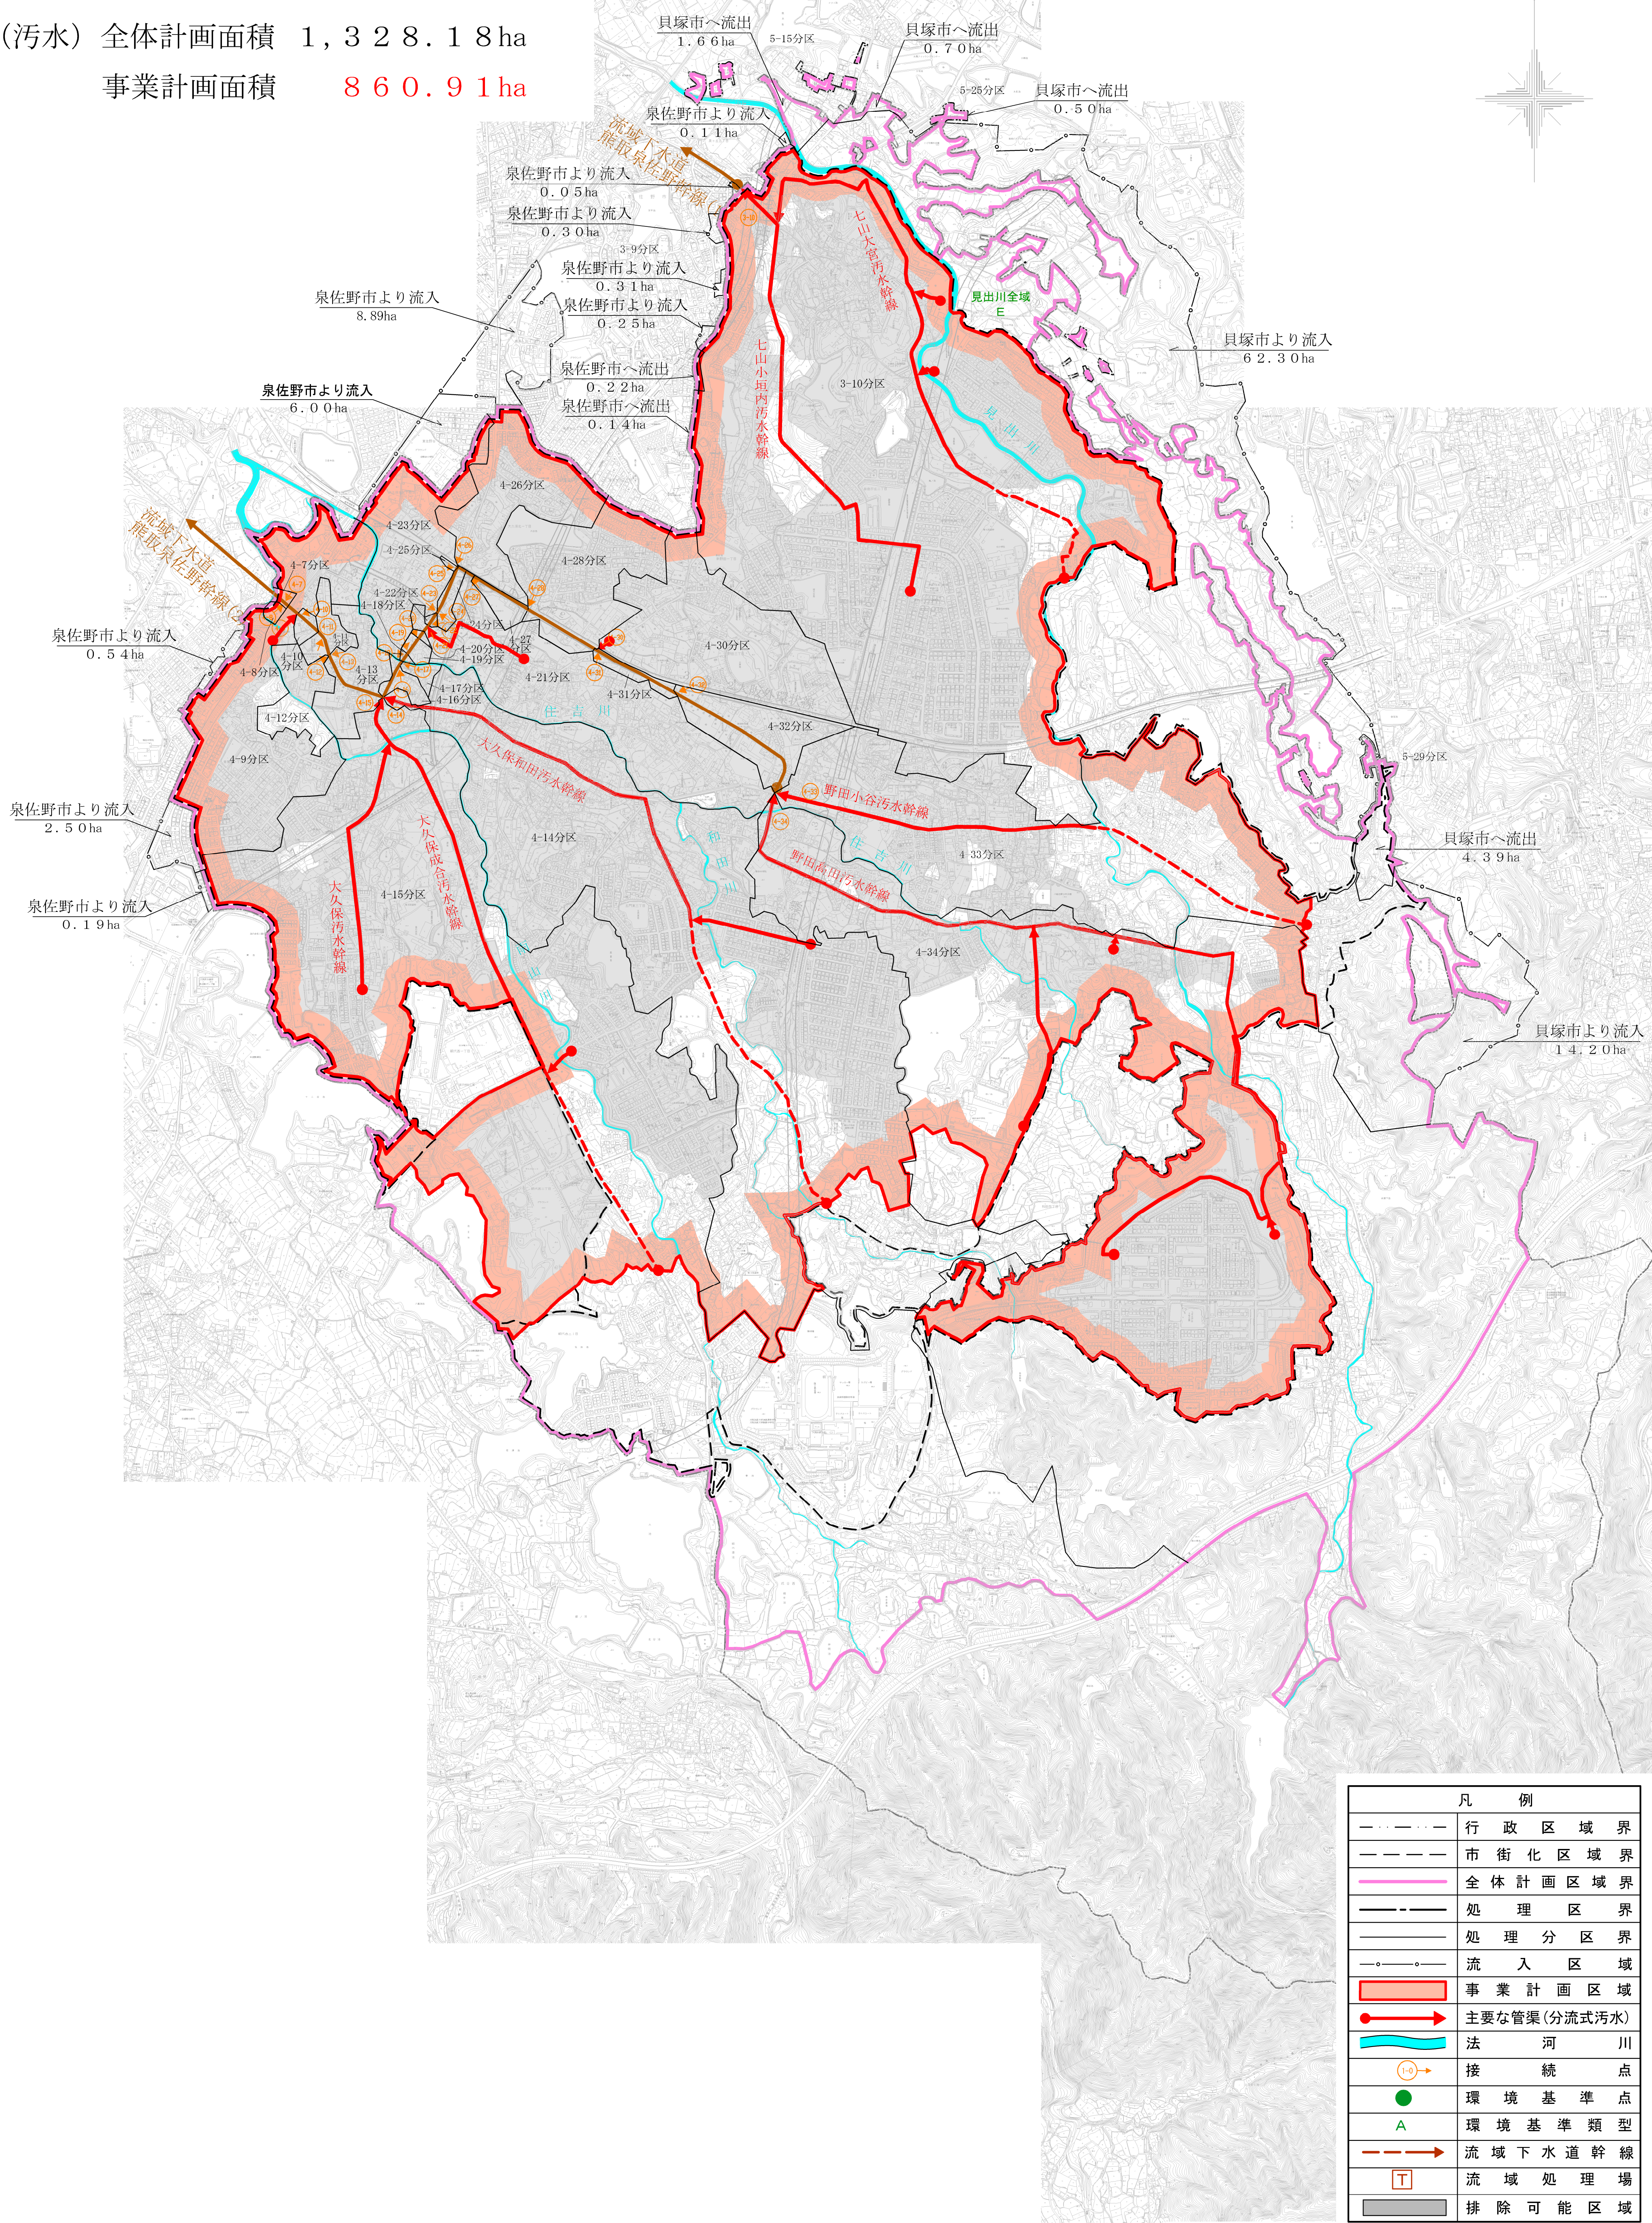

凡 例	
	行政区域界
	市街化区域界
	全体計画区域界
	処理区界
	処理分区界
	流入区域
	事業計画区域
	主要な管渠(分流式汚水)
	法 河 川
	接 続 点
	環 境 基 準 点
	環 境 基 準 類 型
	流域下水道幹線
	流域処理場
	排除可能区域

下水道法	熊取町南大阪湾岸中部 流域関連公共下水道	図面番号
[下水道計画一般図]		1 1/2
S=1:10,000		汚水